
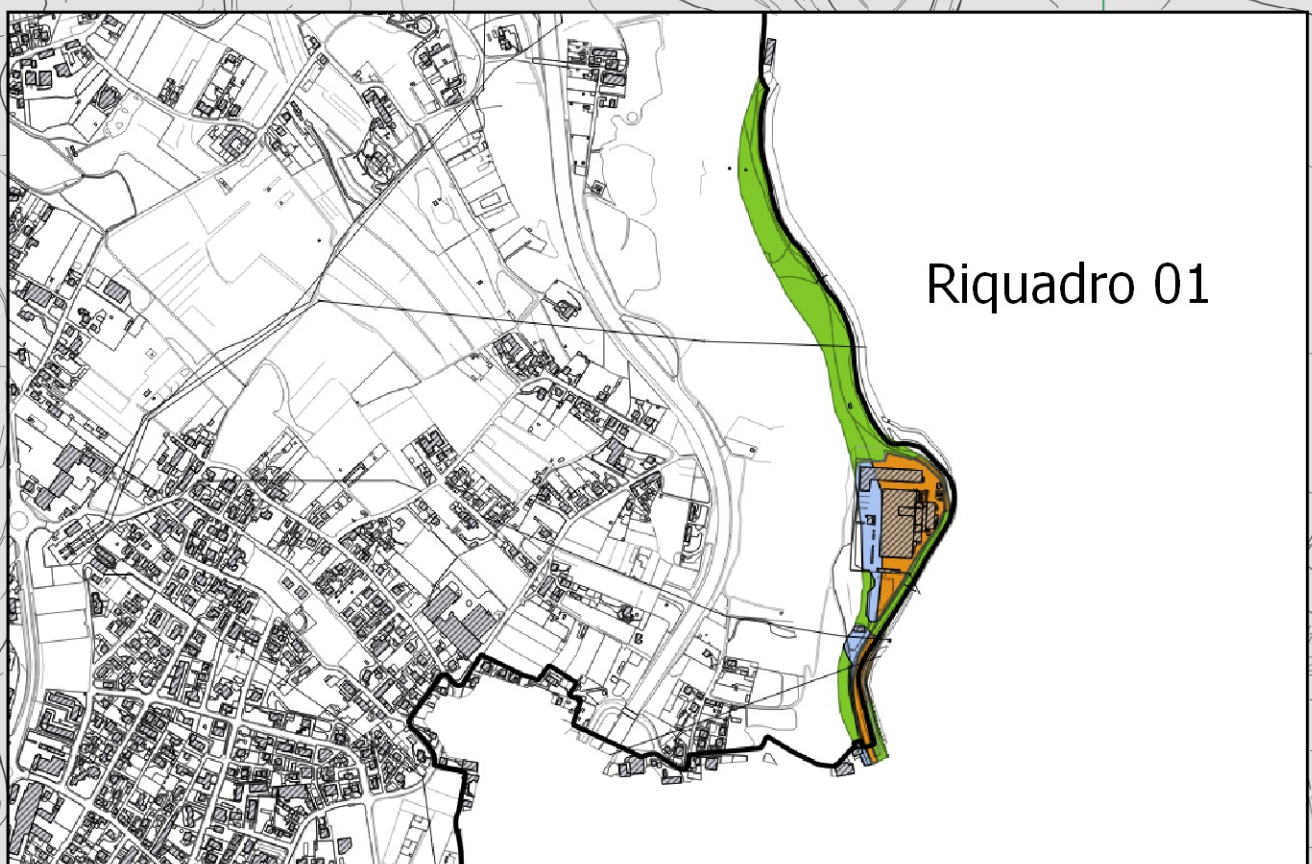


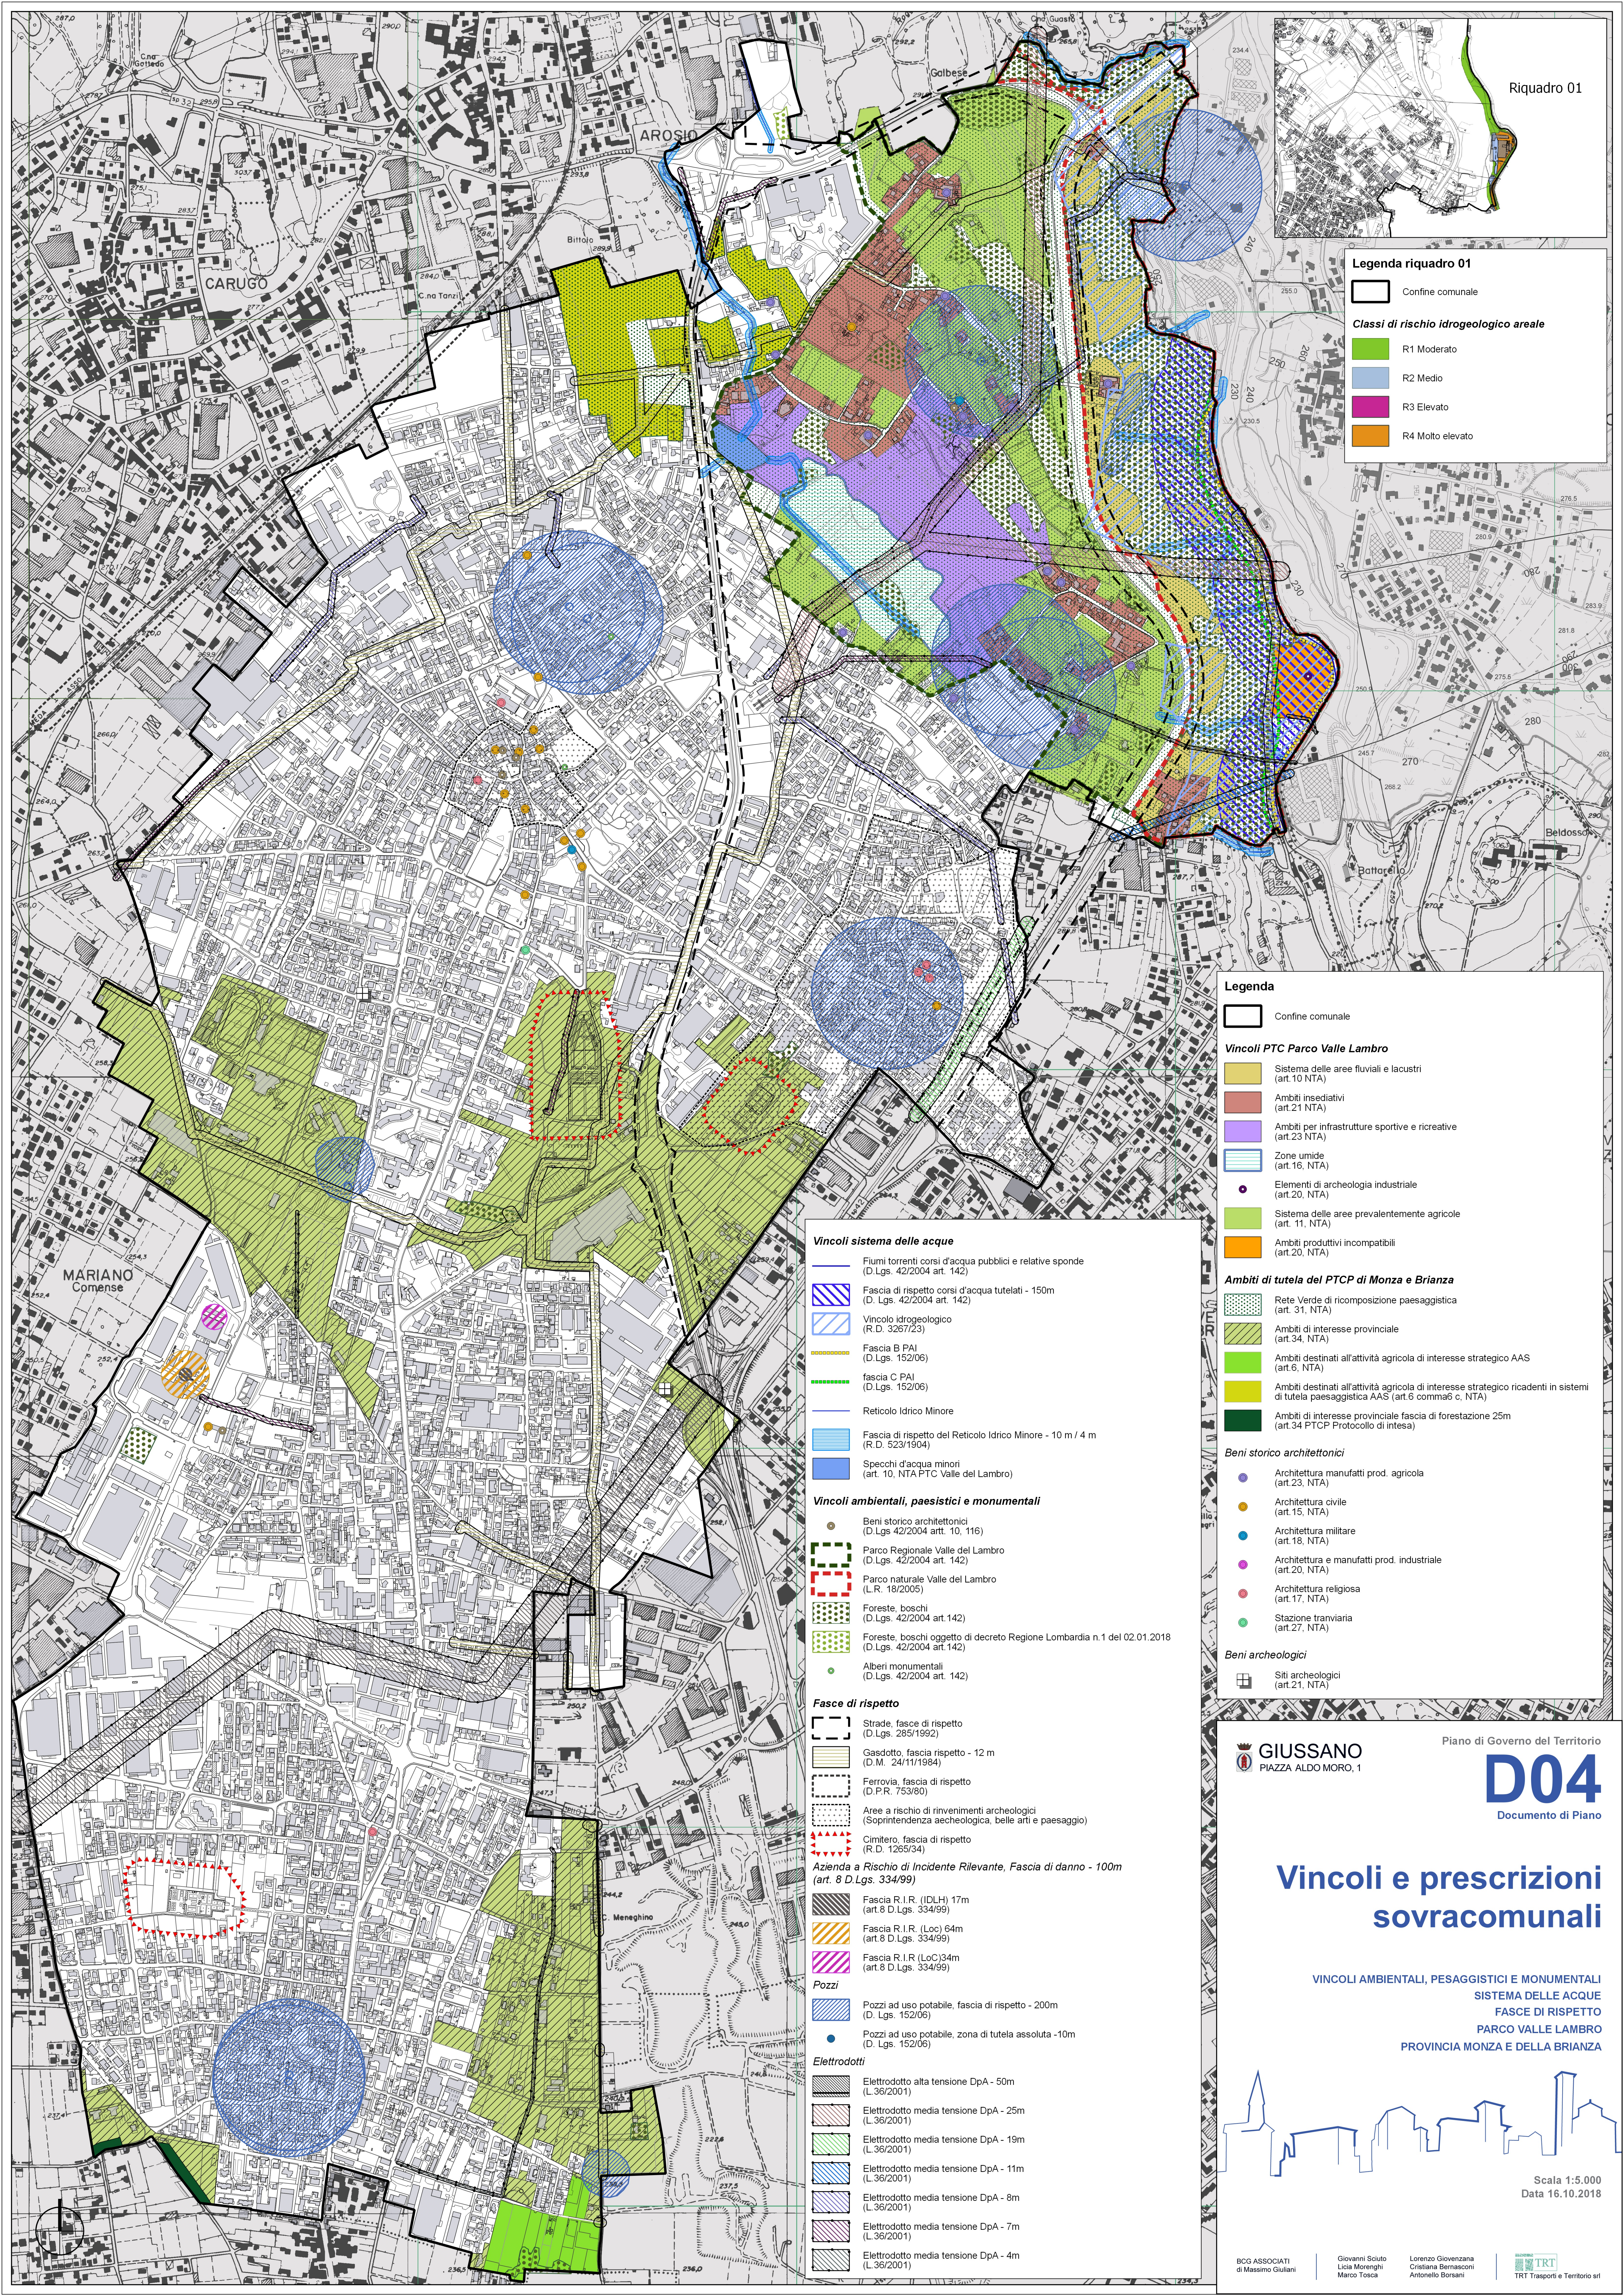

Legenda riquadro 01

Confine comunale

Classi di rischio idrogeologico areale

- R1 Moderato
- R2 Medio
- R3 Elevato
- R4 Molto elevato

Legenda

Confine comunale

Vincoli PTC Parco Valle Lambro

- Sistema delle aree fluviali e lacustri (art.10 NTA)
- Ambiti insediativi (art.21 NTA)
- Ambiti per infrastrutture sportive e ricreative (art.23 NTA)
- Zone umide (art.16, NTA)
- Elementi di archeologia industriale (art.20, NTA)
- Sistema delle aree prevalentemente agricole (art. 11, NTA)
- Ambiti produttivi incompatibili (art.20, NTA)

Ambiti di tutela del PTCP di Monza e Brianza

- Rete Verde di ricomposizione paesaggistica (art. 31, NTA)
- Ambiti di interesse provinciale (art.34, NTA)
- Ambiti destinati all'attività agricola di interesse strategico AAS (art.6, NTA)
- Ambiti destinati all'attività agricola di interesse strategico ricadenti in sistemi di tutela paesaggistica AAS (art.6 comma c, NTA)
- Ambiti di interesse provinciale fascia di forestazione 25m (art.34 PTCP Protocollo di intesa)

Beni storico architettonici

- Architettura manufatti prod. agricola (art.23, NTA)
- Architettura civile (art.15, NTA)
- Architettura militare (art.18, NTA)
- Architettura e manufatti prod. industriale (art.20, NTA)
- Architettura religiosa (art.17, NTA)
- Stazione tranviaria (art.27, NTA)

Beni archeologici

- Siti archeologici (art.21, NTA)

Vincoli sistema delle acque

- Fiumi torrenti corsi d'acqua pubblici e relative sponde (D.Lgs. 42/2004 art. 142)
- Fascia di rispetto corsi d'acqua tutelati - 150m (D. Lgs. 42/2004 art. 142)
- Vincolo idrogeologico (R.D. 3267/23)
- Fascia B PAI (D.Lgs. 152/06)
- fascia C PAI (D.Lgs. 152/06)
- Reticolo Idrico Minore
- Fascia di rispetto del Reticolo Idrico Minore - 10 m / 4 m (R.D. 523/1904)
- Specchi d'acqua minori (art. 10, NTA PTC Valle del Lambro)

Vincoli ambientali, paesistici e monumentali

- Beni storico architettonici (D.Lgs. 42/2004 art. 10, 116)
- Parco Regionale Valle del Lambro (D.Lgs. 42/2004 art. 142)
- Parco naturale Valle del Lambro (L.R. 18/2005)
- Foreste, boschi (D.Lgs. 42/2004 art.142)
- Foreste, boschi oggetto di decreto Regione Lombardia n.1 del 02.01.2018 (D.Lgs. 42/2004 art.142)
- Alberi monumentali (D.Lgs. 42/2004 art. 142)

Fasce di rispetto

- Strade, fasce di rispetto (D.Lgs. 285/1992)
- Gasdotto, fascia rispetto - 12 m (D.M. 24/11/1984)
- Ferrovia, fascia di rispetto (D.P.R. 753/80)
- Aree a rischio di rinvenimenti archeologici (Soprintendenza aecheologica, belle arti e paesaggio)
- Cimitero, fascia di rispetto (R.D. 1265/34)

Azienda a Rischio di Incidente Rilevante, Fascia di danno - 100m (art. 8 D.Lgs. 334/99)

- Fascia R.I.R. (IDLH) 17m (art.8 D.Lgs. 334/99)
- Fascia R.I.R. (Loc) 64m (art.8 D.Lgs. 334/99)
- Fascia R.I.R. (LoC)34m (art.8 D.Lgs. 334/99)

Pozzi

- Pozzi ad uso potabile, fascia di rispetto - 200m (D. Lgs. 152/06)
- Pozzi ad uso potabile, zona di tutela assoluta -10m (D. Lgs. 152/06)

Elettrodotti

- Elettrodotto alta tensione DpA - 50m (L.36/2001)
- Elettrodotto media tensione DpA - 25m (L.36/2001)
- Elettrodotto media tensione DpA - 19m (L.36/2001)
- Elettrodotto media tensione DpA - 11m (L.36/2001)
- Elettrodotto media tensione DpA - 8m (L.36/2001)
- Elettrodotto media tensione DpA - 7m (L.36/2001)
- Elettrodotto media tensione DpA - 4m (L.36/2001)

GIUSSANO
PIAZZA ALDO MORO, 1

Piano di Governo del Territorio

D04
Documento di Piano

Vincoli e prescrizioni sovracomunali

VINCOLI AMBIENTALI, PESAGGISTICI E MONUMENTALI
SISTEMA DELLE ACQUE
FASCE DI RISPETTO
PARCO VALLE LAMBRO
PROVINCIA MONZA E DELLA BRIANZA

Scala 1:5.000
Data 16.10.2018

BCG ASSOCIATI di Massimo Giuliani | Giovanni Sciuto Licia Morenghi Marco Tosca | Lorenzo Giovannanza Cristiana Bernasconi Antonello Borsani | TRT TRT Trasporti e Territorio srl