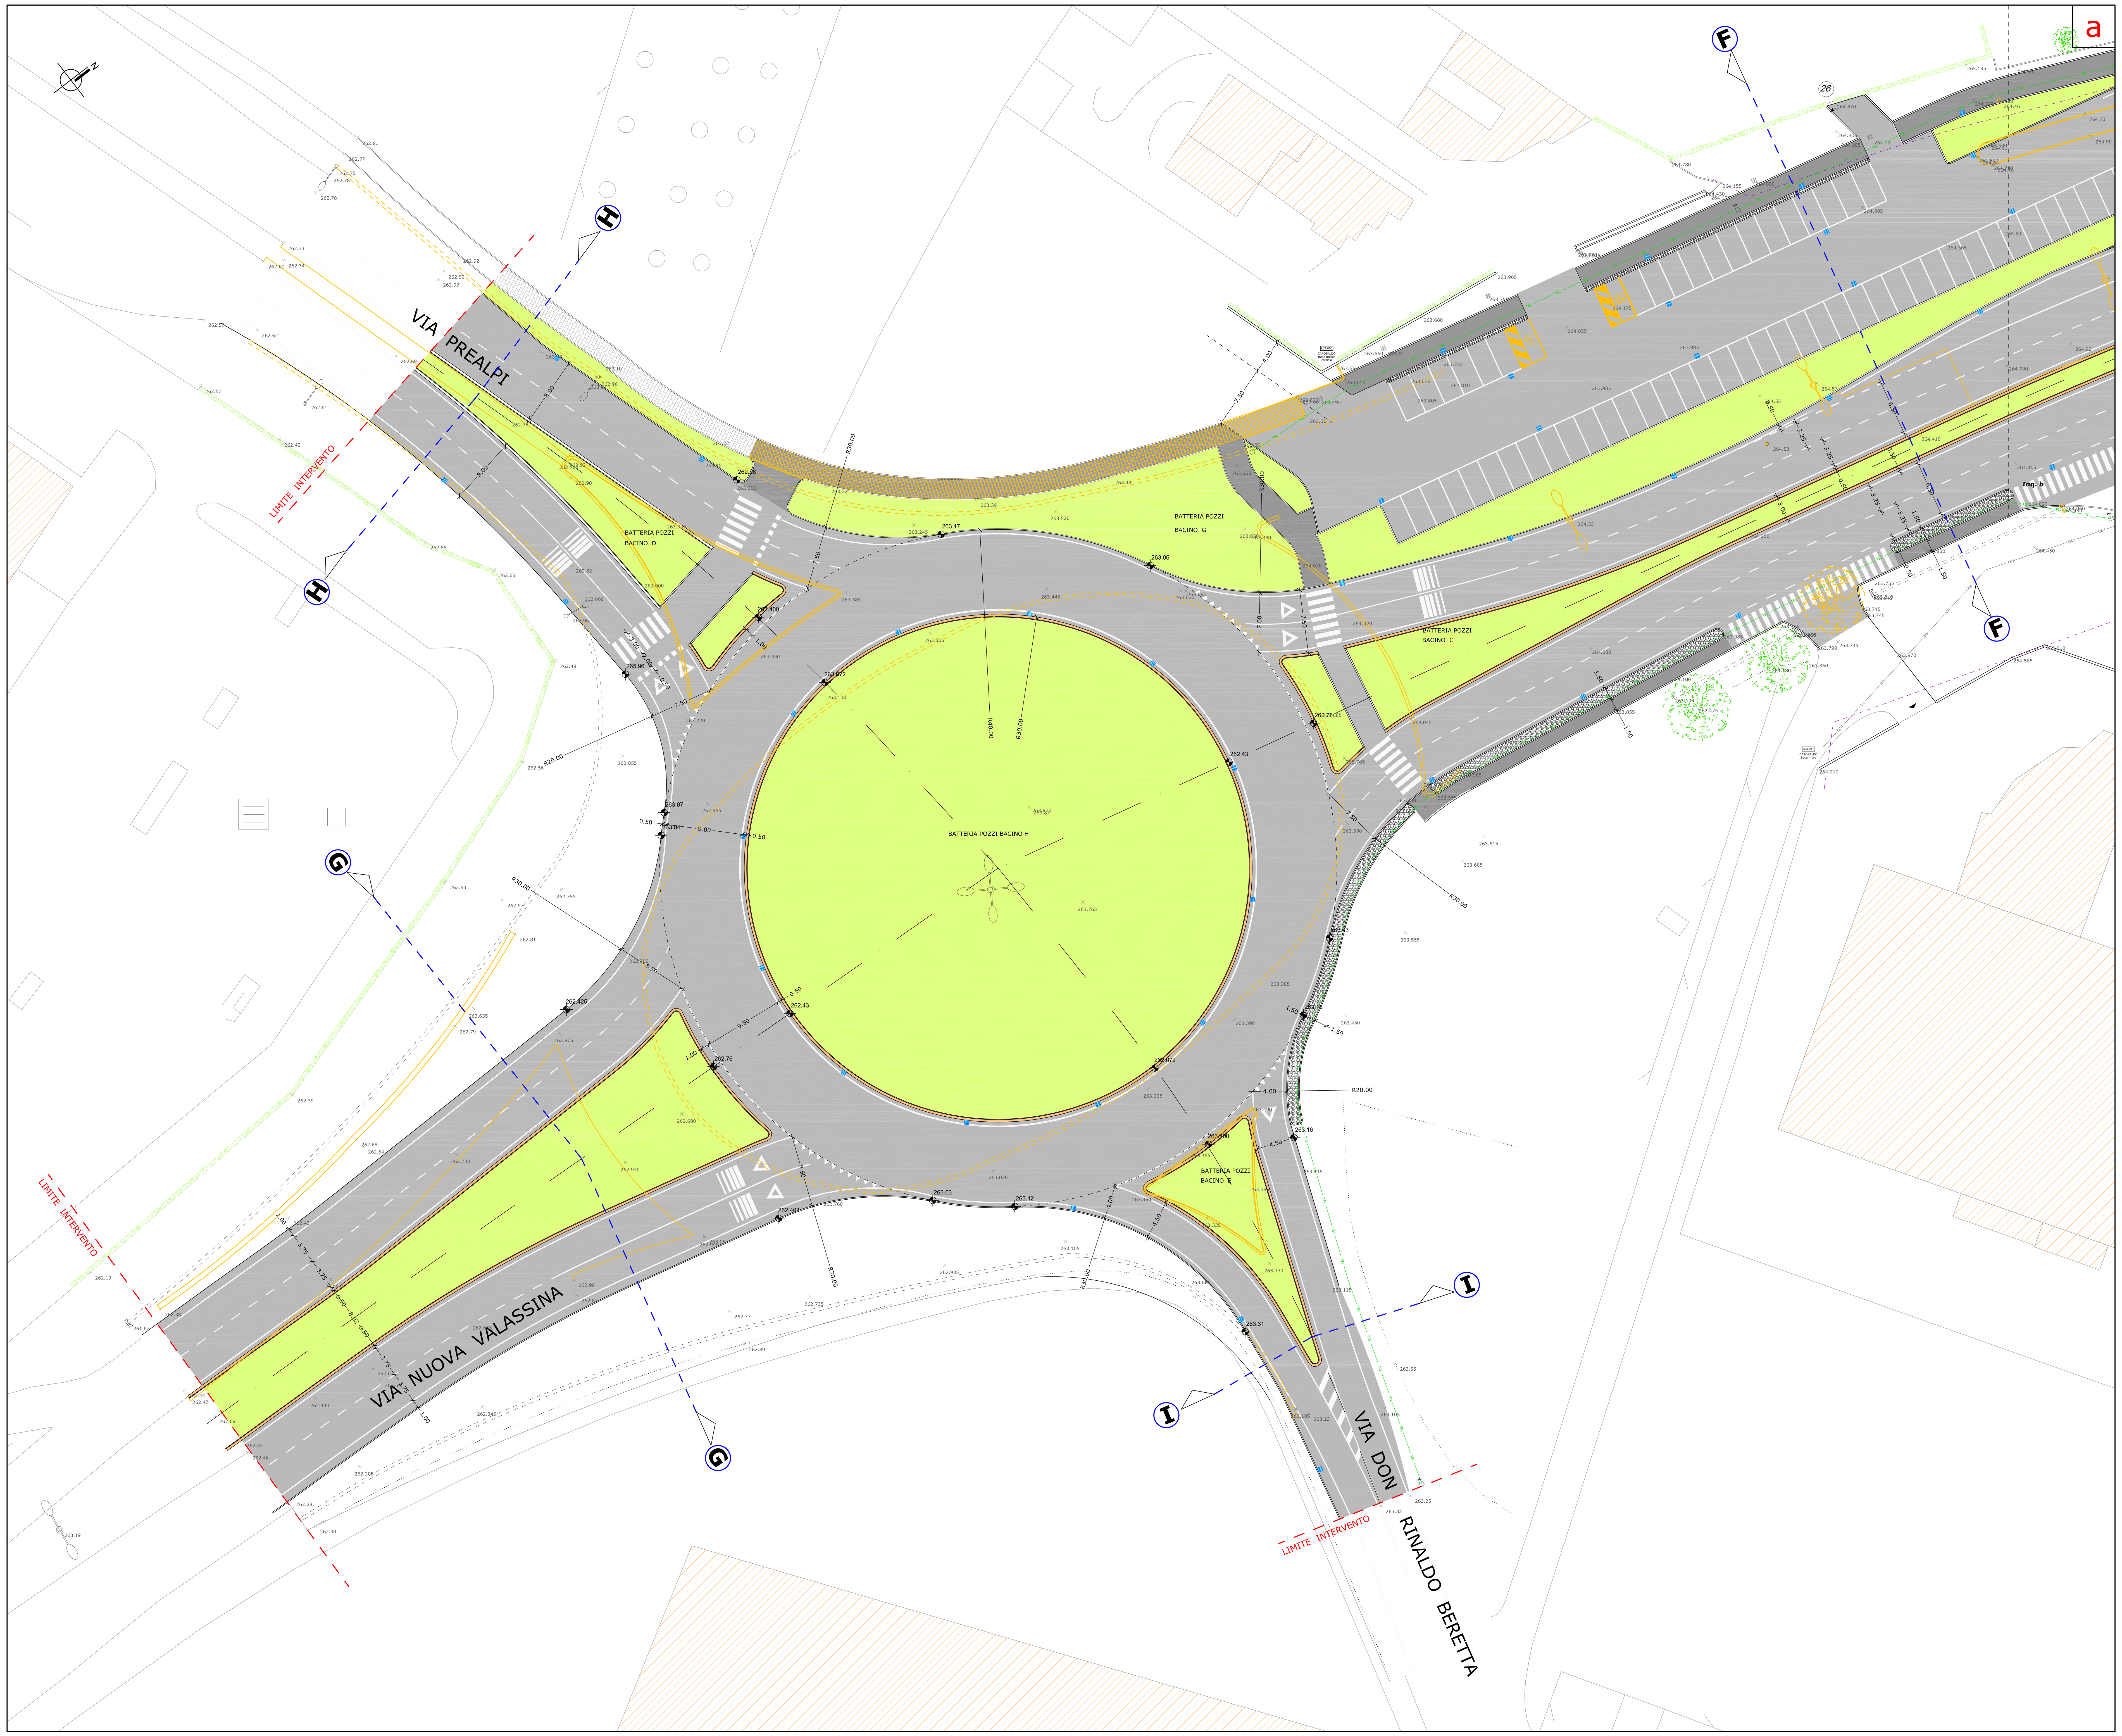

LEGENDA

ESISTENTE

- CAPOSALDO PUNTO BATTUTO
- PUNTO E QUOTA DEL TERRENO
- ALBERO DA CONSERVARE
- SIEPE DA CONSERVARE
- GRIGLIA E CHIUSINO DA CONSERVARE
- PAVIMENTAZIONE IN PORFIDO DA CONSERVARE
- ALBERO DA ESTIRPARE
- GRIGLIA E CHIUSINO DA RIMUOVERE
- DEMOLIZIONI
- PALO LUCE DA RIMUOVERE

IN PROGETTO

- ASSE STRADALE
- SEZIONE
- QUOTA ALTIMETRICA
- CORDOLO IN GRANITO 12 x 25 cm
- CORDOLO SPARTITRAFFICO TIPO PROVINCIA IN GRANITO
- CAREGGIATA STRADALE IN ASFALTO
- MARCIAPIEDE IN ASFALTO
- AREA SORMONTABILE IN CUBETTI DI PORFIDO PEZZATURA 8/10 cm
- PAVIMENTAZIONE IN PORFIDO
- AREA A VERDE
- CIOTTOLI DI FIUME PEZZATURA 6/8 cm
- RAMPE DI ACCESSO AI MARCIAPIEDI
- ATTRAVERSAMENTO PEDONALE
- ATTRAVERSAMENTO CICLOPEDONALE

QUADRO D'ASSIEME

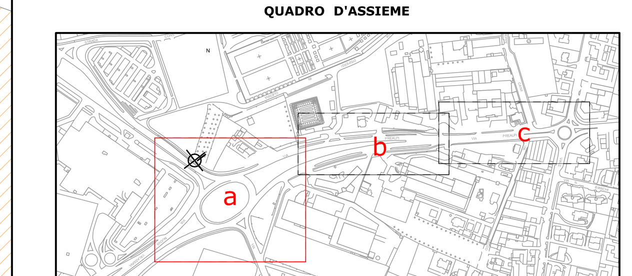

TUTTI I DIRITTI SONO RISERVATI - Sono vietate la riproduzione e la trasmissione a terzi del presente disegno, dei calcoli e di ogni piano relativo, se non dietro espressa autorizzazione della proprietà, che in caso di trasgressione si riserva di procedere ai sensi di legge.

AEC-ESE-006 2 1-PLA . dwg

CITTÀ DI GIUSSANO
SETTORE LL.PP. PATRIMONIO E AMBIENTE
SERVIZIO STRADE SERVIZI A RETE

OPERA	INTERVENTI DI POTENZIAMENTO DI VIALE LARIO E VIA PREALPI
FASE PROGETTUALE	PROGETTO DEFINITIVO - ESECUTIVO
DESCRIZIONE ELABORATO (parte d'opera)	
TIPO ELABORATO	PLANIMETRIA DI PROGETTO Intervento 2 - via Prealpi - Inquadramento A

Il Progettista
Ingegneria online
Servizi Integrati di Ingegneria
Sede operativa: via San Rocco, 10 22066 Mariano Comense (CO)
Sede Legale: via Parini, 7 - 22100 Como
Tel. 031 746848 - Fax 031 3553502
home@ingegneriaonline.it - www.ingegneriaonline.it
Dott. Ing. Massimiliano De Rose
(Il Direttore Tecnico)
Geom. Matteo Tagliabue

Il Coordinatore per sicurezza in fase progettazione		
Il Direttore dei Lavori	Il Responsabile Unico del Procedimento	Il Dirigente
L'Impresa esecutrice	Il Sindaco	Il Direttore Generale

AGGIORNAMENTI

N°	Data	Descrizione aggiornamento	Resp. aggiornam.	Resp. validazione

DATA

SCALA 1 : 200

TAVOLA N°: **6.2.1**