
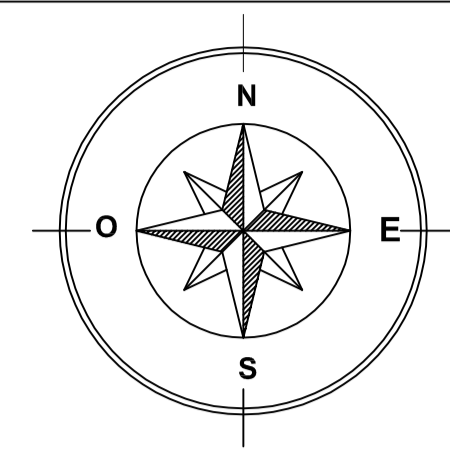


PIANO CIMITERIALE 2011 Città di Giussano

cimitero di Giussano

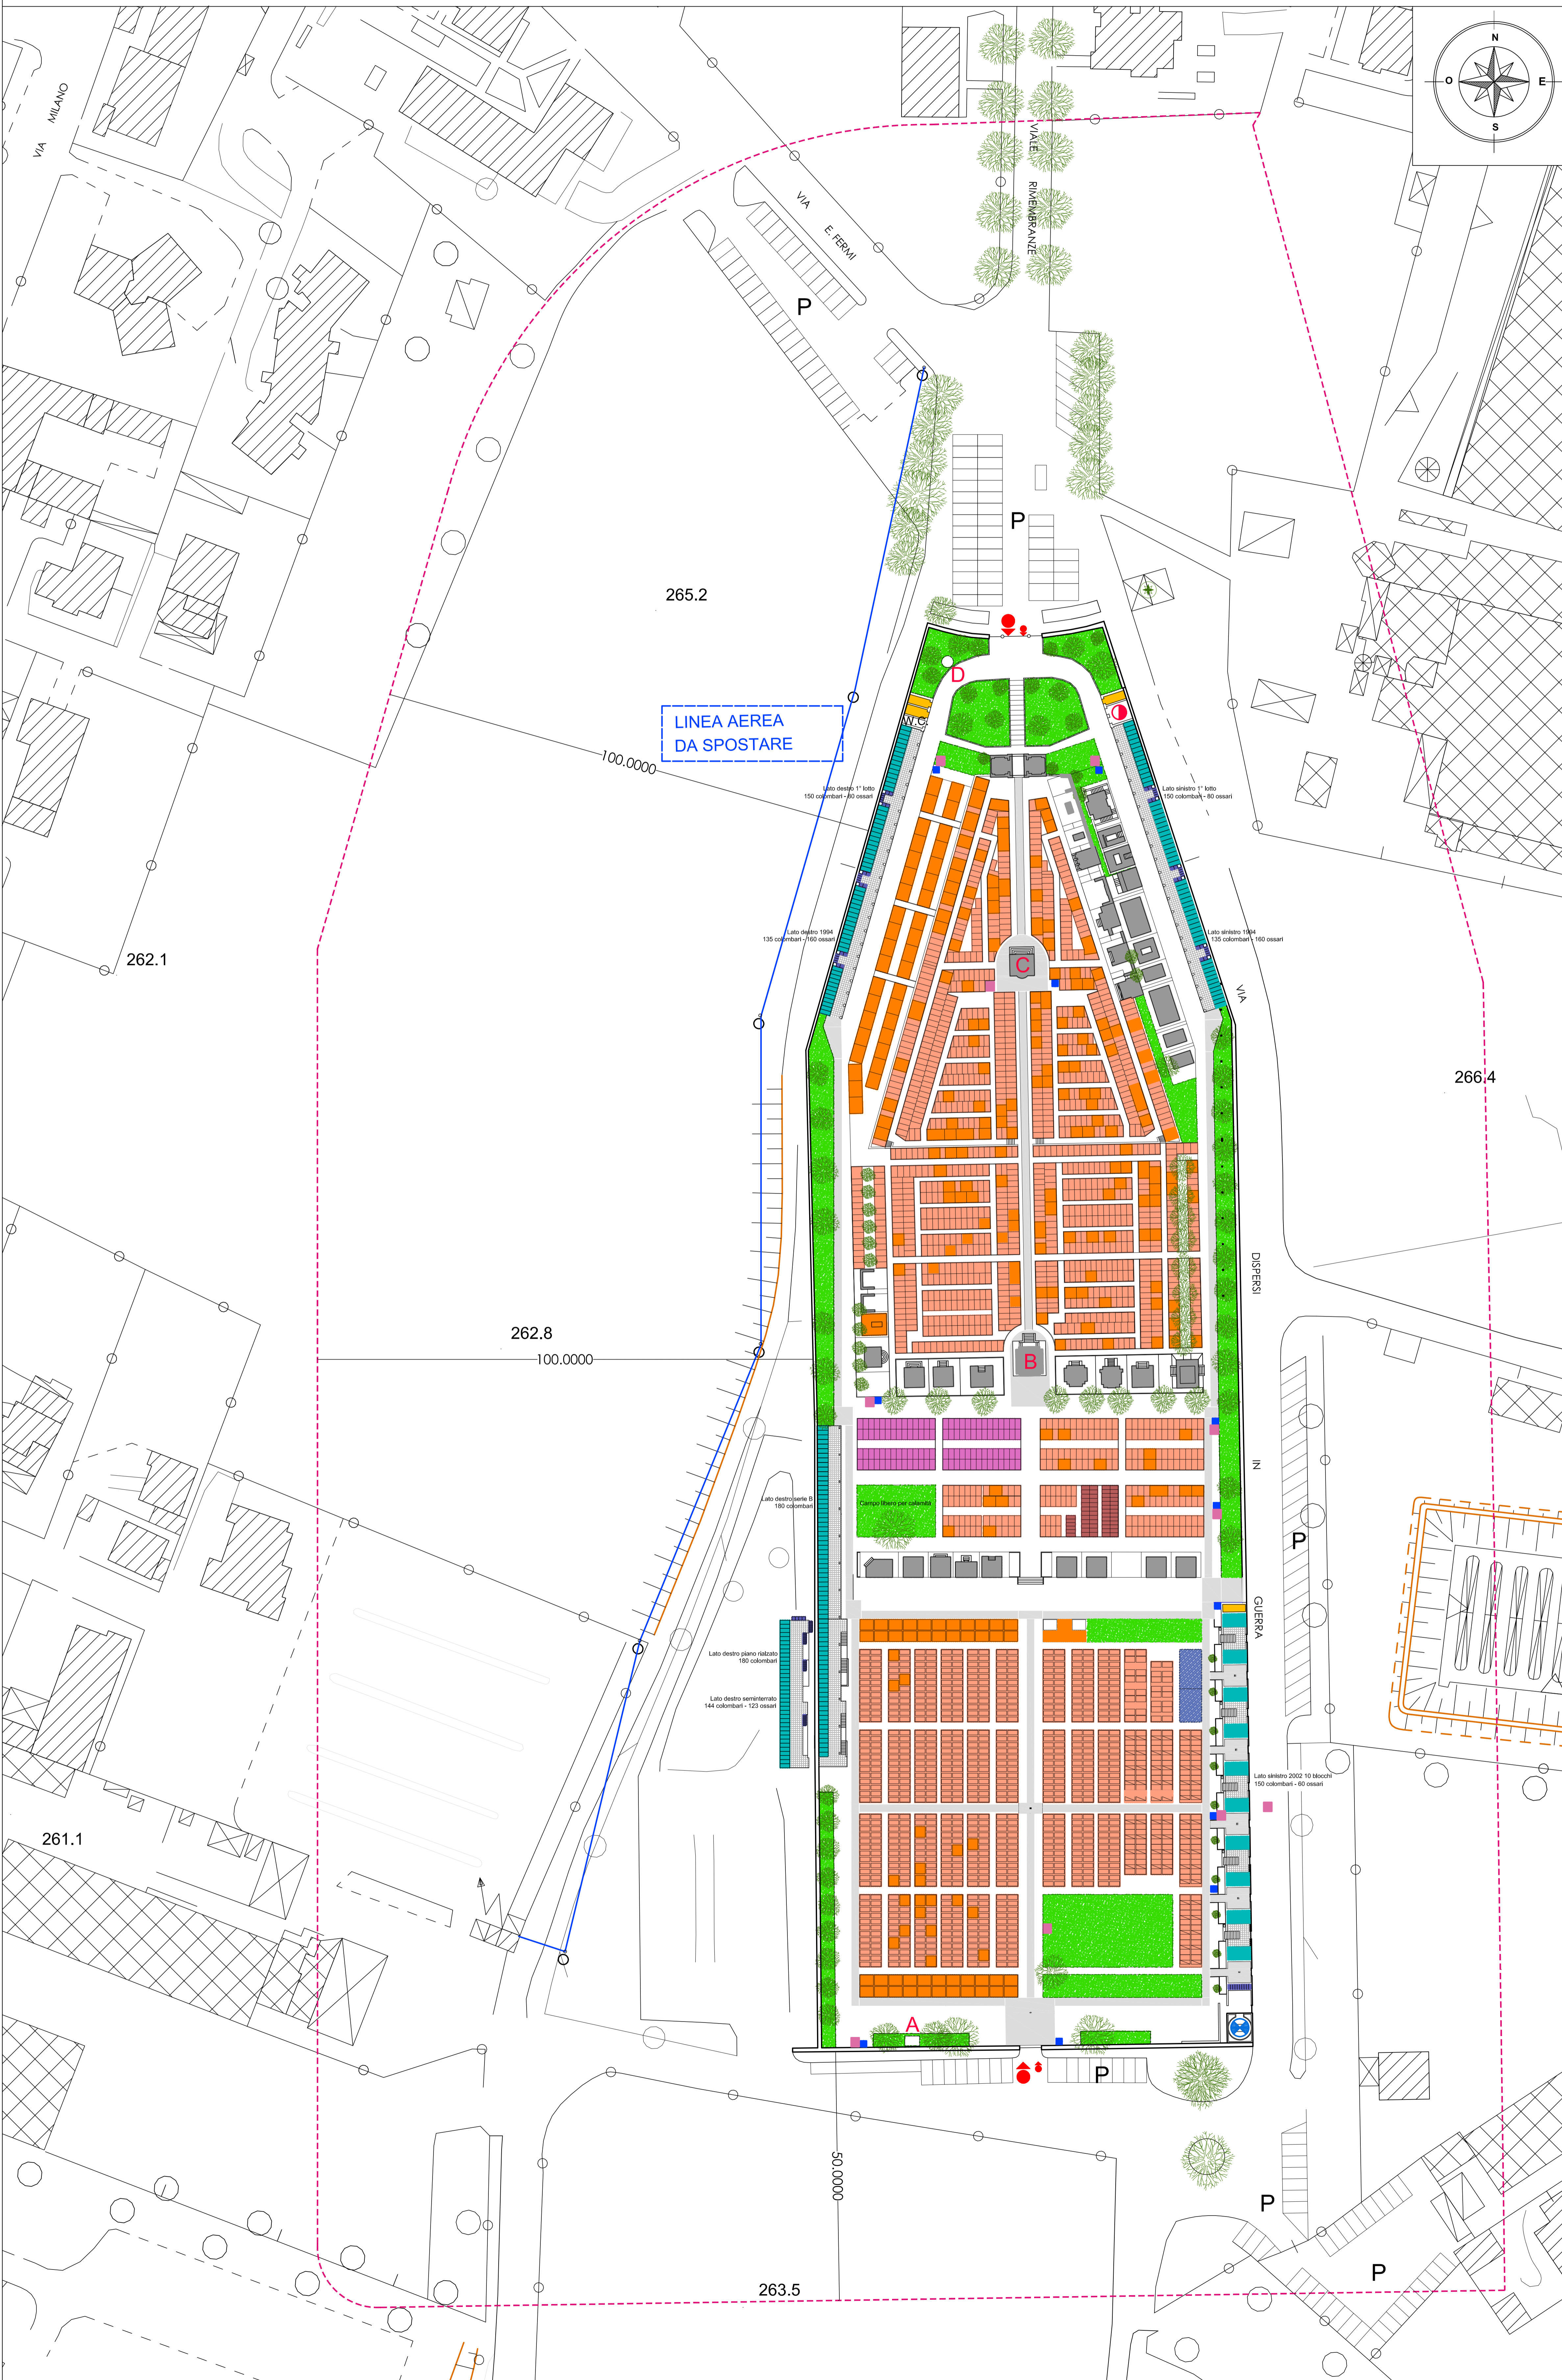

CIMITERIO ESISTENTE

- Zona di rispetto cimiteriale come da PGT
- Accesso pedonale
- Accesso carrai
- P Area a parcheggio

STRUTTURE CIMITERIALI ESISTENTI

- Camera mortuaria
- Spazio per il commiato (dismesso)
- Deposito/Magazzino
- W.C. Servizi igienici
- Cassonetti per la raccolta dei rifiuti
- Fontanelle acqua
- Viali pedonali (eliminazione barriere architettoniche)
- Chiosco fiorato
- A Monumento ai caduti di Birone
- B Monumento ai caduti di Giussano
- C Cappella sacerdoti
- D Monumento Associazione AIDO
- E Cappella "Pisci"

TIPOLOGIA SEPOLTURE ESISTENTI

- Campi per inumazione persone con età maggiore di 10 anni
- Campi per inumazione persone con età inferiore a 10 anni
- Campi per tumulazione
- Tomba non occupata
- Tumulazione attraverso vestibolo
- Inumazioni resti abortivi d'ufficio
- Cappelle di famiglia
- Tombe di famiglia
- Colombari
- Osari
- Aree verdi

CITTÀ DI GIUSSANO
 SETTORE LL.PP. PATRIMONIO E AMBIENTE SETTORE URBANISTICA EDILIZIA SUE - SUAP SETTORE AFFARI GENERALI - ANAGRAFE

PIANO CIMITERIALE 2011
 Cimitero di **GIUSSANO**
STATO DI FATTO
PLANIMETRIA
 individuazione delle tipologie di sepolture e servizi

Progettista: Studio Coppa
 architetture urbanistiche concettuali
 Alfredo Coppa - Architetto
 Lorenzo Coppa - Pianificatore
 Milano Cae (CC) Via M. Novembre, 7 - Tel/Fax: 031.74980 studio.coppa@thomati.it - www.architettocoppa.it

Il Responsabile Unico del Procedimento: _____
 Il Sindaco: _____
 Il Dirigente: _____
 Il Direttore Generale: _____

APPROVAZIONI
 Adottato dal Consiglio Comunale _____
 Piano ASL _____
 Piano ARP4 _____
 Approvato dal Consiglio Comunale _____

DATA Gennaio 2011
SCALA 1 : 500

AGGIORNAMENTI

N°	Data	Decisione aggiornamento	Resp. aggiornam.	Resp. validazione

TAVOLA N° 5a