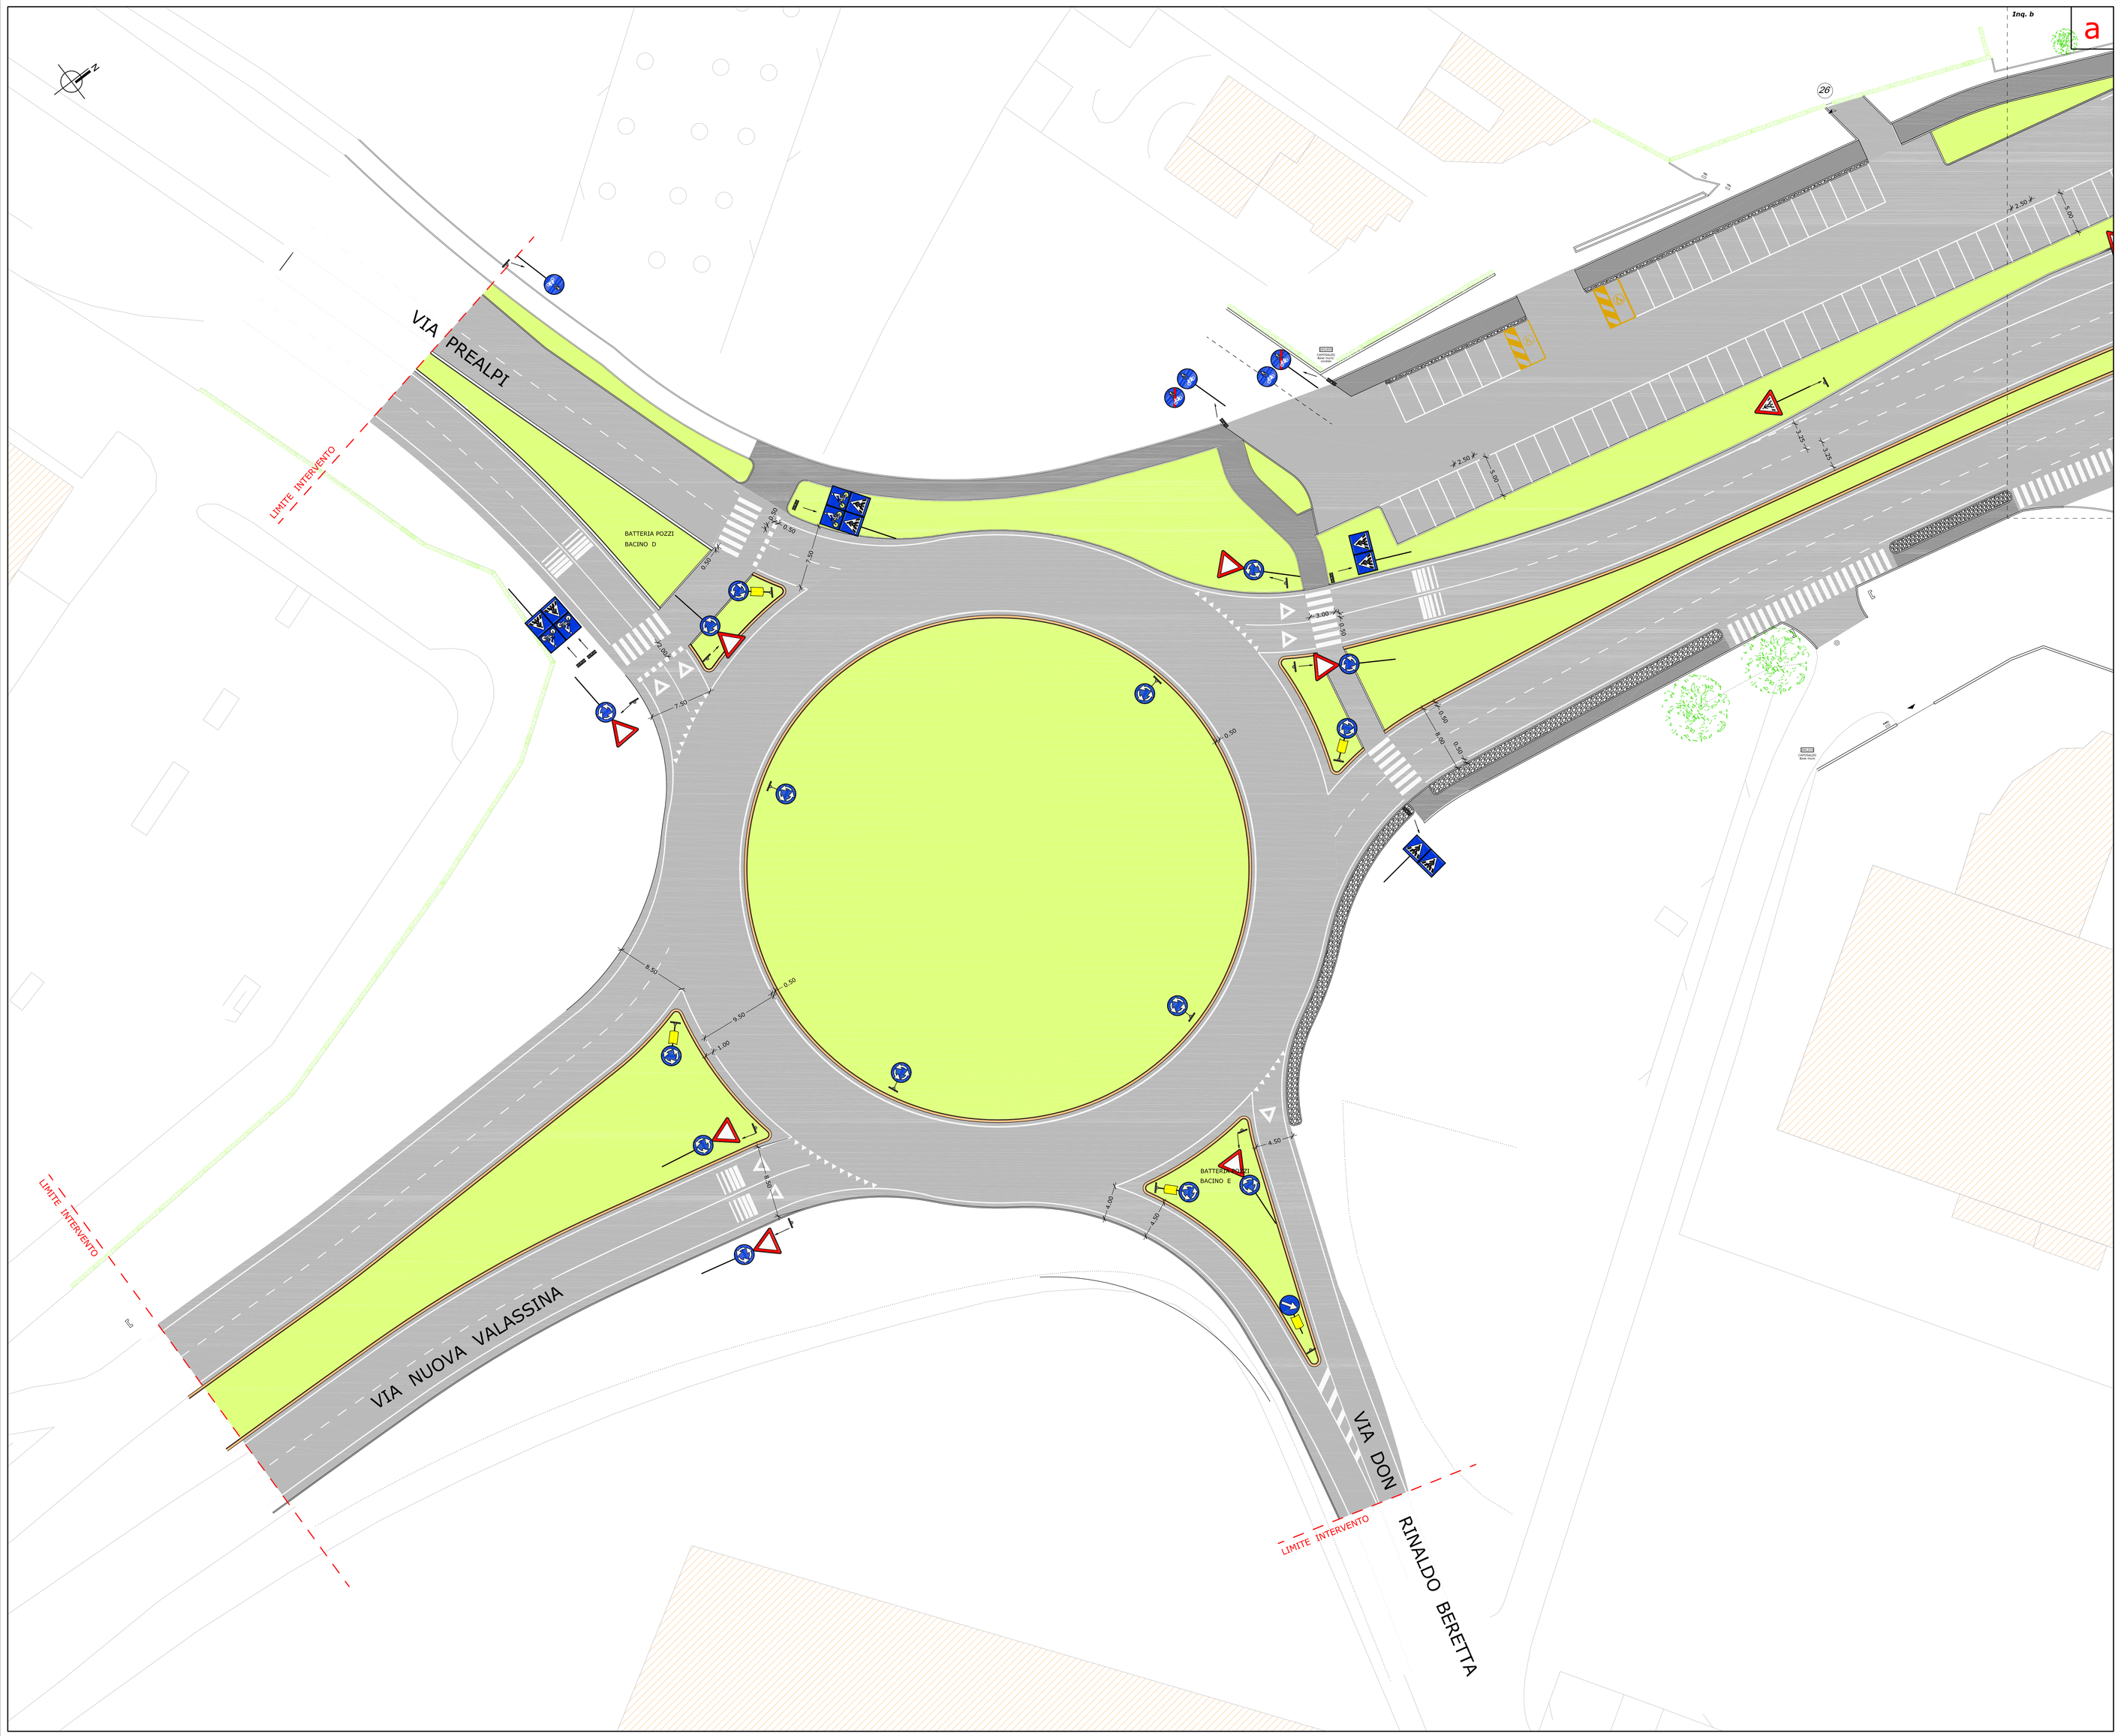

ABACO CARTELLI

SEGNALE	RIF. NCdS	NUMERO
	Art. 106 (Fig.II.36)	4
	Art. 122 (Fig.II.81/b)	1
	Art. 122 (Fig.II.84)	16
	Art. 122 (Fig.II.88)	2
	Art. 122 (Fig.II.89)	2
	Art. 120 (Fig.II.303)	4
	Art. 177 (Fig.472)	5
	Art. 88 (Fig.11)	1
	Art. 120 (Fig.324)	4
	Parcheggio disabili	

QUADRO D'ASSIEME

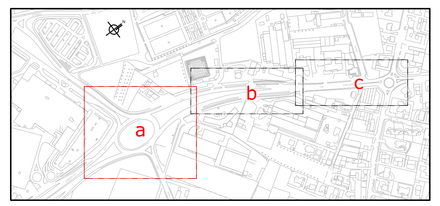

TUTTI I DIRITTI SONO RISERVATI : Sono vietate la riproduzione e la trasmissione a terzi del presente disegno, dei calcoli e di ogni parte relativa, se non dietro espressa autorizzazione della proprietà, che in caso di trasgressione si riserva di procedere ai sensi di legge.

AEC-ESE-009 2 1-SGN . dwg

CITTÀ DI GIUSSANO

SETTORE LL.PP. PATRIMONIO E AMBIENTE

SERVIZIO STRADE SERVIZI A RETE

OPERA

INTERVENTI DI POTENZIAMENTO DI VIALE LARIO E VIA PREALPI

FASE PROGETTUALE

PROGETTO DEFINITIVO - ESECUTIVO

TITOLO DEL DISEGNO

PLANIMETRIA DI PROGETTO DELLA SEGNALETICA
Intervento 2 - via Prealpi - Inquadramento A

Il Progettista:
ingegneria service
Servizi Integrati di Ingegneria
Sede operativa: dk Sale Nova 31
Sede legale: Via Ferrante Aporti 10 - Cesano (MB)
Sede Legale: dk Nuova 4 - 22100 Como
Tel. 0362 - 1 - 1 - 1 - 1 - 1 - 1 - 1 - 1 - 1 - 1 - 1
Sede@ingegneriaservice.it - www.ingegneriaservice.it

Dott. Ing. Massimiliano De Rose
(Direttore Tecnico)

Geom. Matteo Tagliabue

Il Coordinatore per sicurezza in fase progettazione

Il Direttore dei Lavori

Il Responsabile Unico del Procedimento

Il Dirigente

L'Impresa esecutrice

Il Direttore

Il Direttore Generale

AGGIORNAMENTI				
N°	Data	Descrizione aggiornamento	Resp. aggiornam.	Resp. validazione

DATA :

SCALA : **1 : 200**

TAVOLA N° : **9.2.1**