n.b. tutte le misure indicate e riscontrabili dal disegno sono indicative e soggette a verifiche sul posto

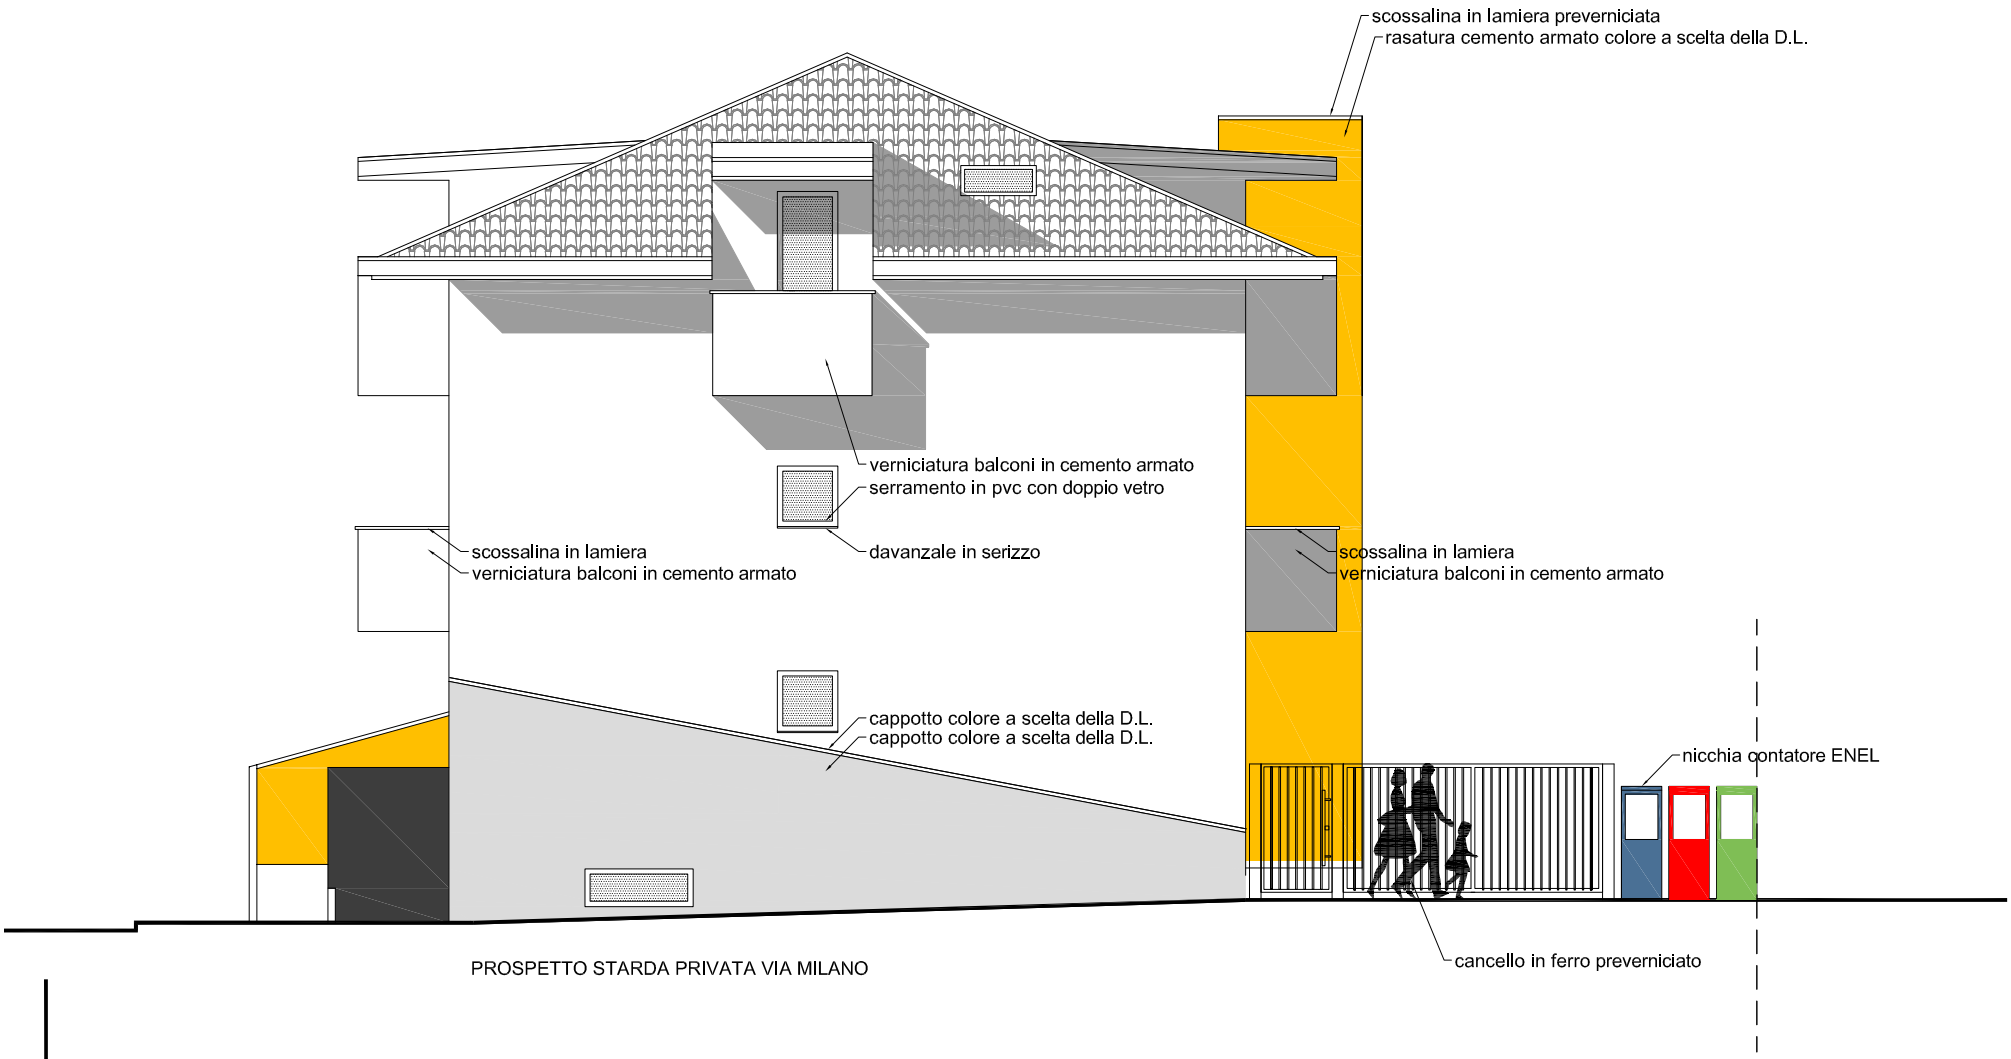

PROSPETTO STARDA PRIVATA VIA MILANO

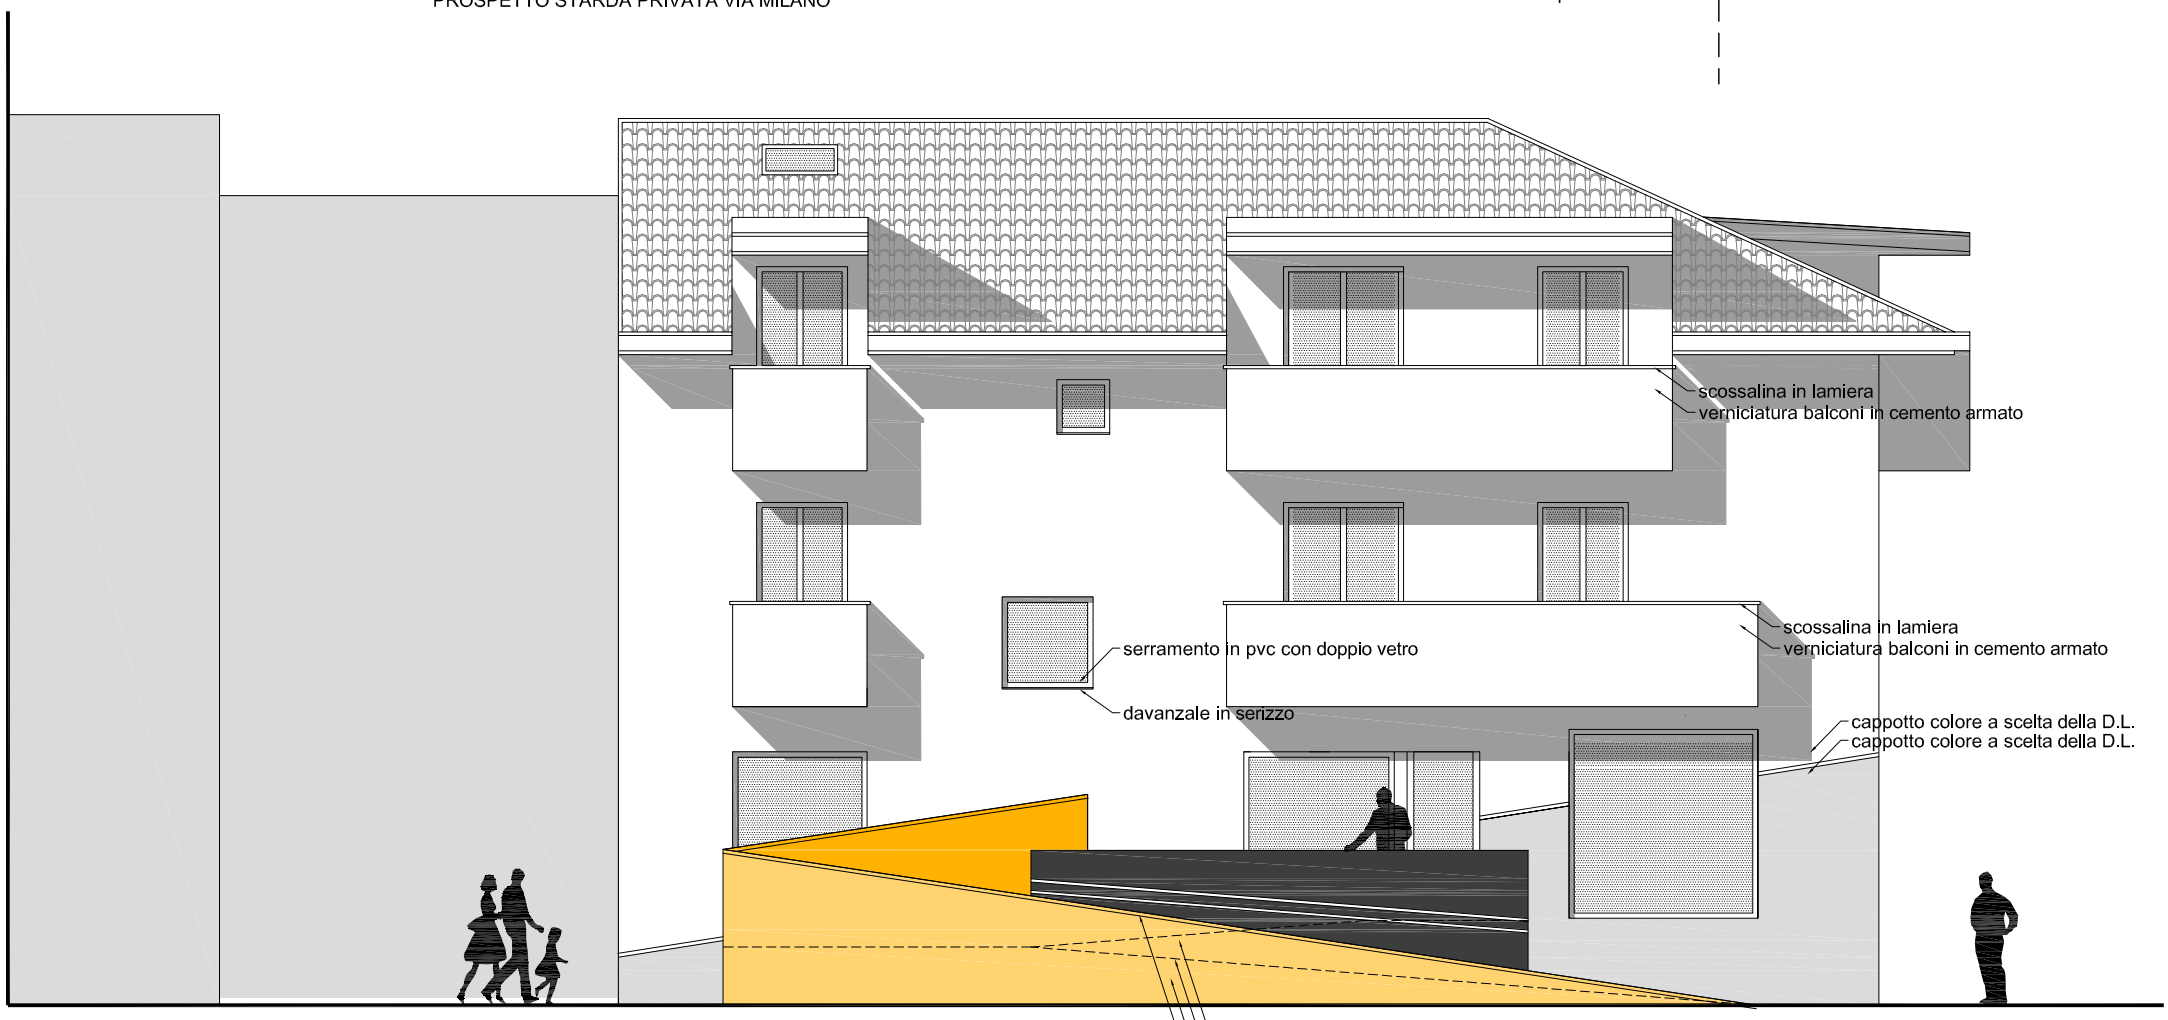

PROSPETTO VIA MILANO

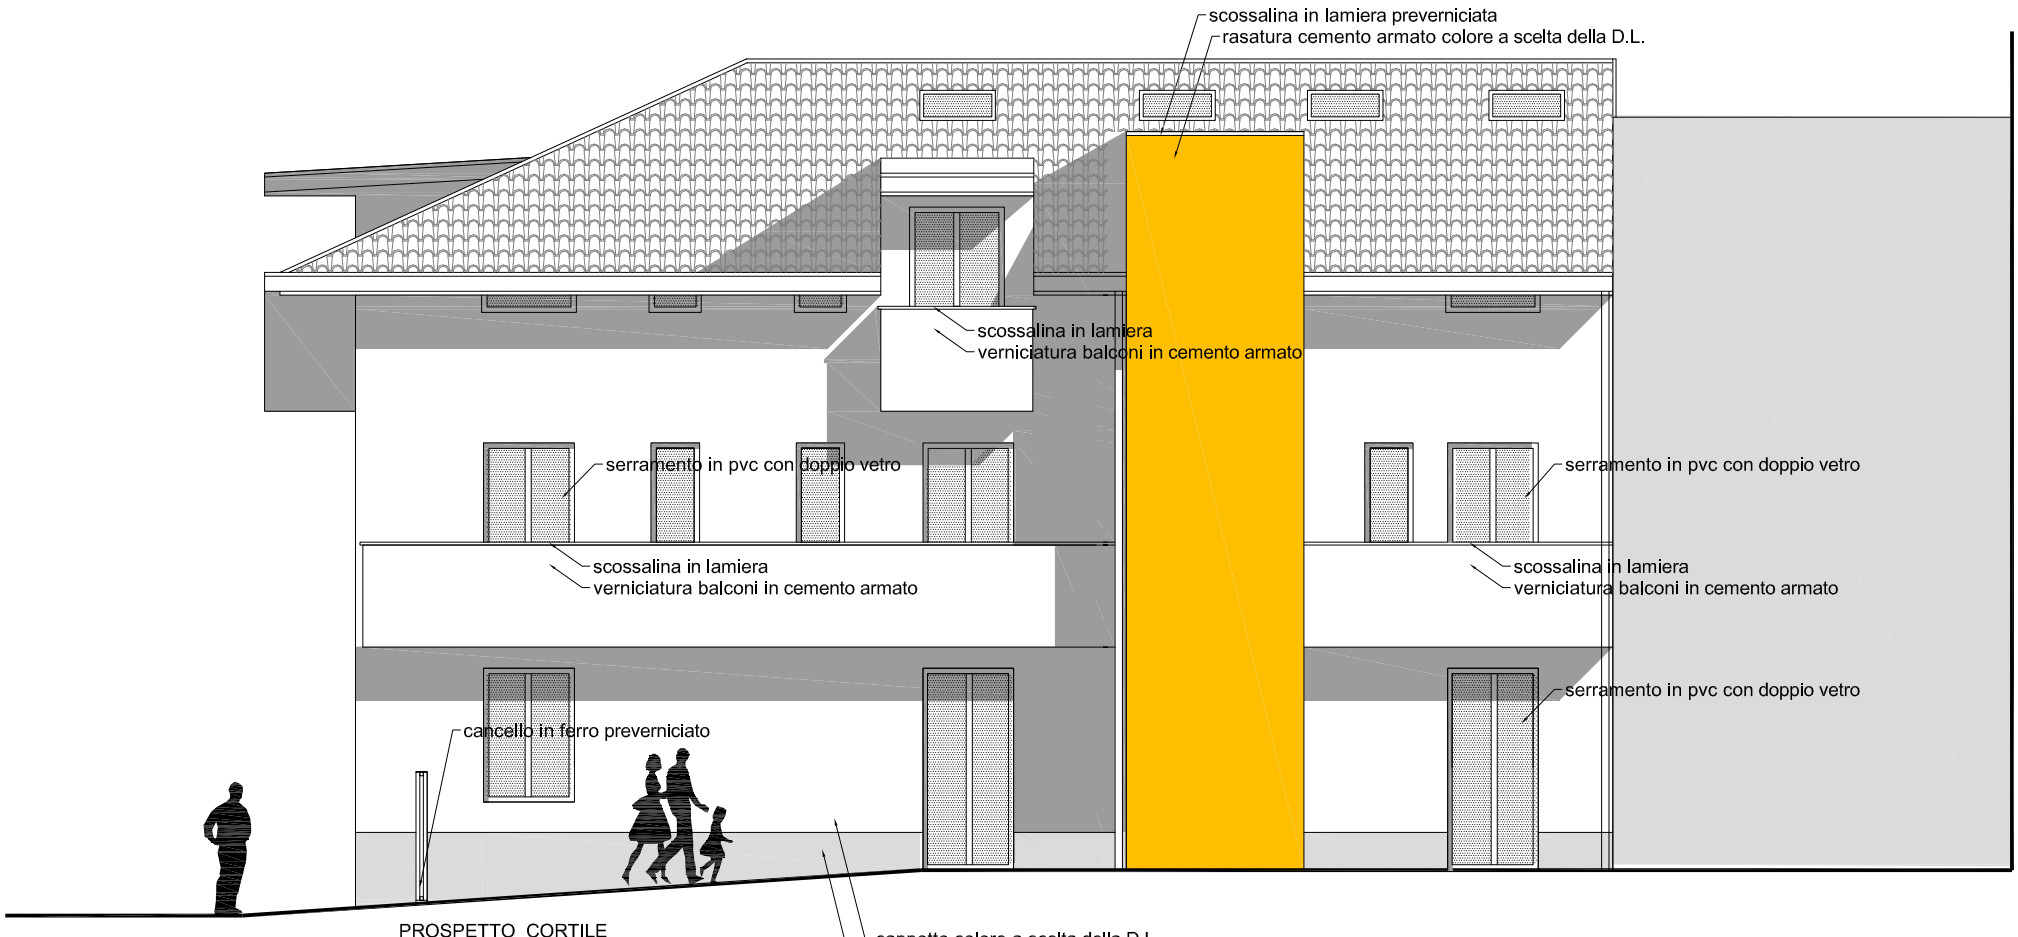

PROSPETTO CORTILE