

ASSE SU MOLLA:
dimensioni cm 20x300x40, area occupata cm 214x500.




BAMBI NATURA:
dimensioni cm 83x40x94, area occupata cm 240x282.




CAVALLUCCIO NATURA:
dimensioni cm 83x40x94, area occupata cm 240x282.



PAVIMENTO ANTITRAUMA:
pavimento colato, drenante, posato in continuo senza giunture, certificato conforme alla normativa UNI/EN 1177, spessore cm 4, dimensioni cm 400 di larghezza e 750 di lunghezza.

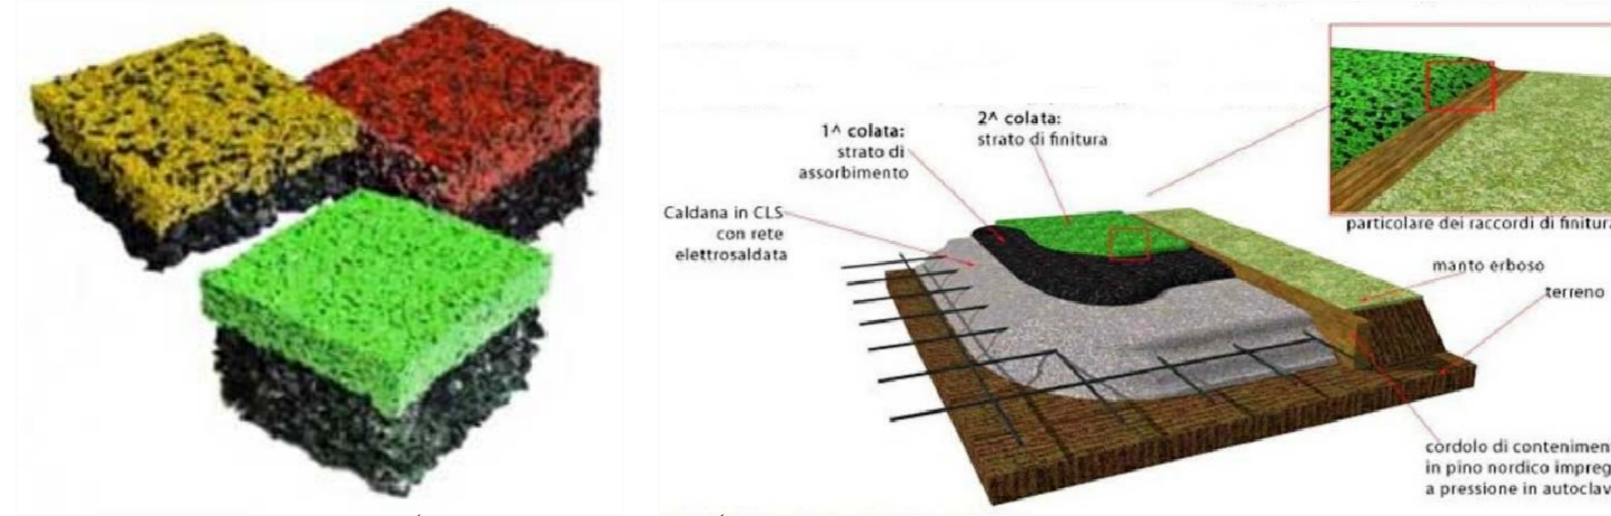

ESTRATTO DA CARTOGRAFIA DATABASE TOPOGRAFICO
SCALA 1:1.000

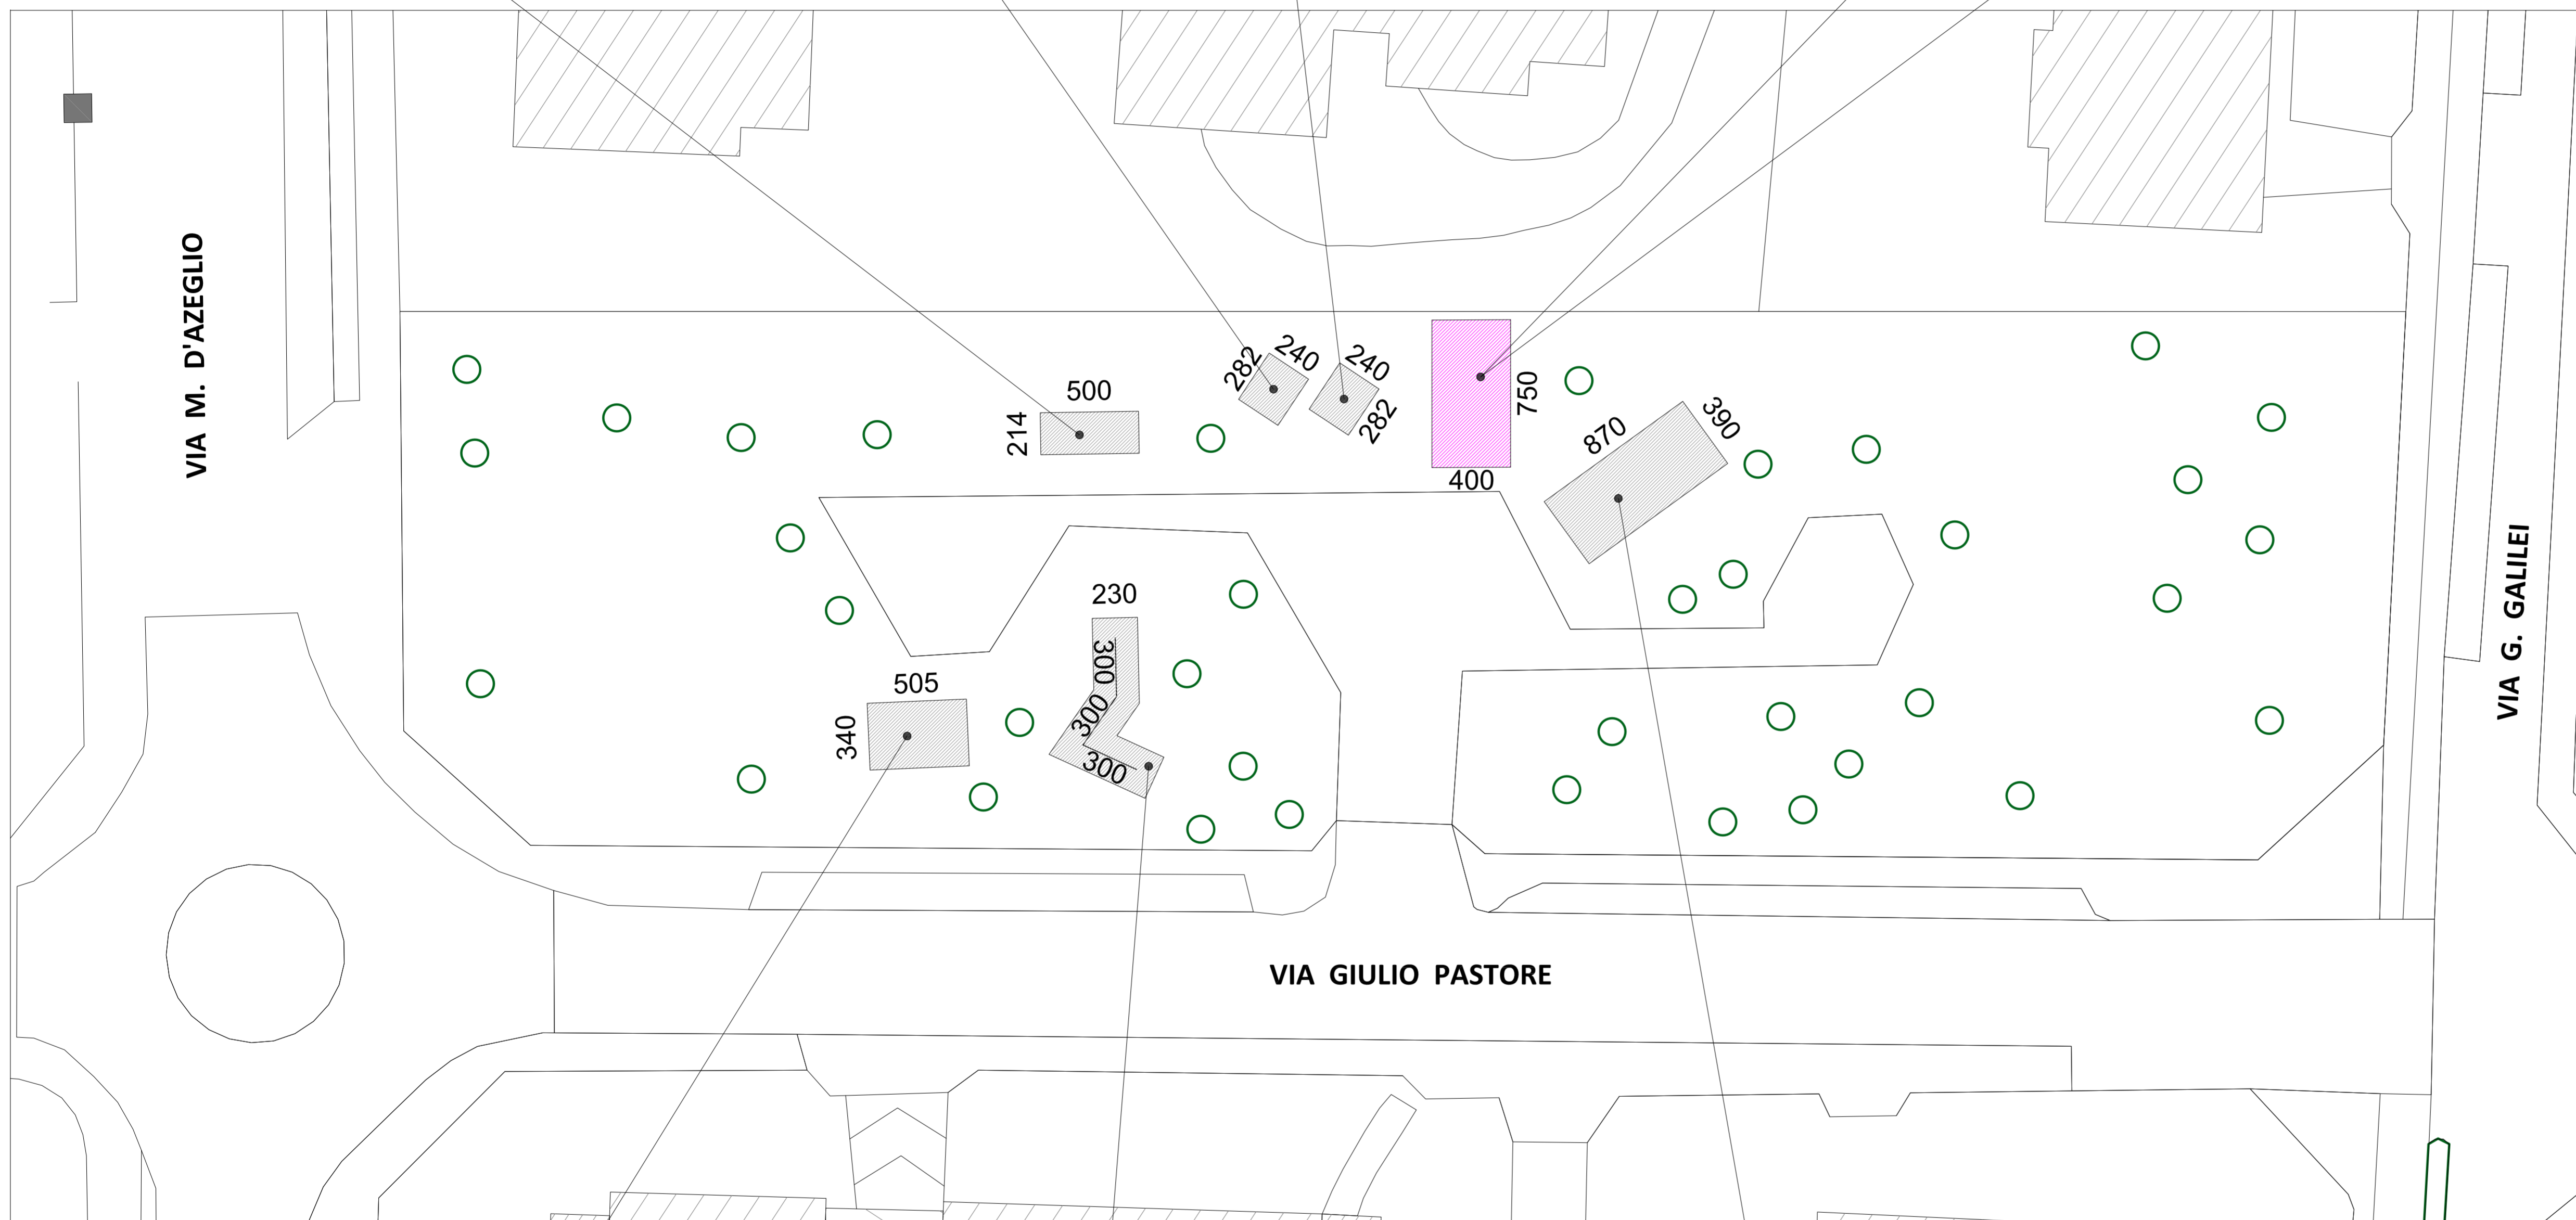

PLANIMETRIA GENERALE OPERE DI URBANIZZAZIONE SECONDARIA PRESSO IL PARCO GIOCHI PUBBLICO DI VIA GIULIO PASTORE
SCALA 1:200

- Legenda:
- PAVIMENTO ANTITRAUMA
 - AREA OCCUPATA DAL GIOCO



PONTICELLO MOBILE FRUTS:
dimensioni cm 40x205x36, area occupata cm 340x505.



PERCORSO DI EQUILIBRIO SU ASSE:
lunghezza cm 900, area occupata mq 25,30.



TRENO NATURA:
dimensioni cm 90x570x167, area occupata cm 390x870.

Studio Tecnico Professionale
Tonoli geom. Giovan Battista
Via Damiano Chiesa n. 2/b, 25030 Trezzano (Bs)
Ufficio 328.2299137 - Cell. 347.1287652
info@studiotonoli.eu
giovanbattista.tonoli@gpcc.it
P.IVA 03535410983

Bombardieri Paolo
Ingegnere edile - Architetto
Via Rimembranze, 30
25038 Rovato (BS)
C.F. BMBPLA83R26C618L
Cell. 348 74 83 844

Tav. 04

COMUNE DI GIUSSANO
PROVINCIA DI MONZA BRIANZA

DATA
19/04/2016
SCALE
1:1.000 - 200
PRATICA N.
463

PIANO ATTUATIVO
per l'ampliamento dell'area vendita dell'edificio commerciale sito in Via Mercalli ang. Via Milano con opere di urbanizzazione secondaria presso il parco pubblico sito in Via Giulio Pastore

PROGETTISTA:
PROGETTISTA:
COMMITTENTE:
PROPRIETA':

OGGETTO DELLA TAVOLA:

- planimetria generale opere di urbanizzazione secondaria presso il parco giochi pubblico di Via Giulio Pastore con indicazione delle opere previste da convenzione
- estratto da Cartografia Database Topografico comunale.