



PIANO CIMITERIALE Città di Giussano

schemi di fognatura


cimitero di Giussano

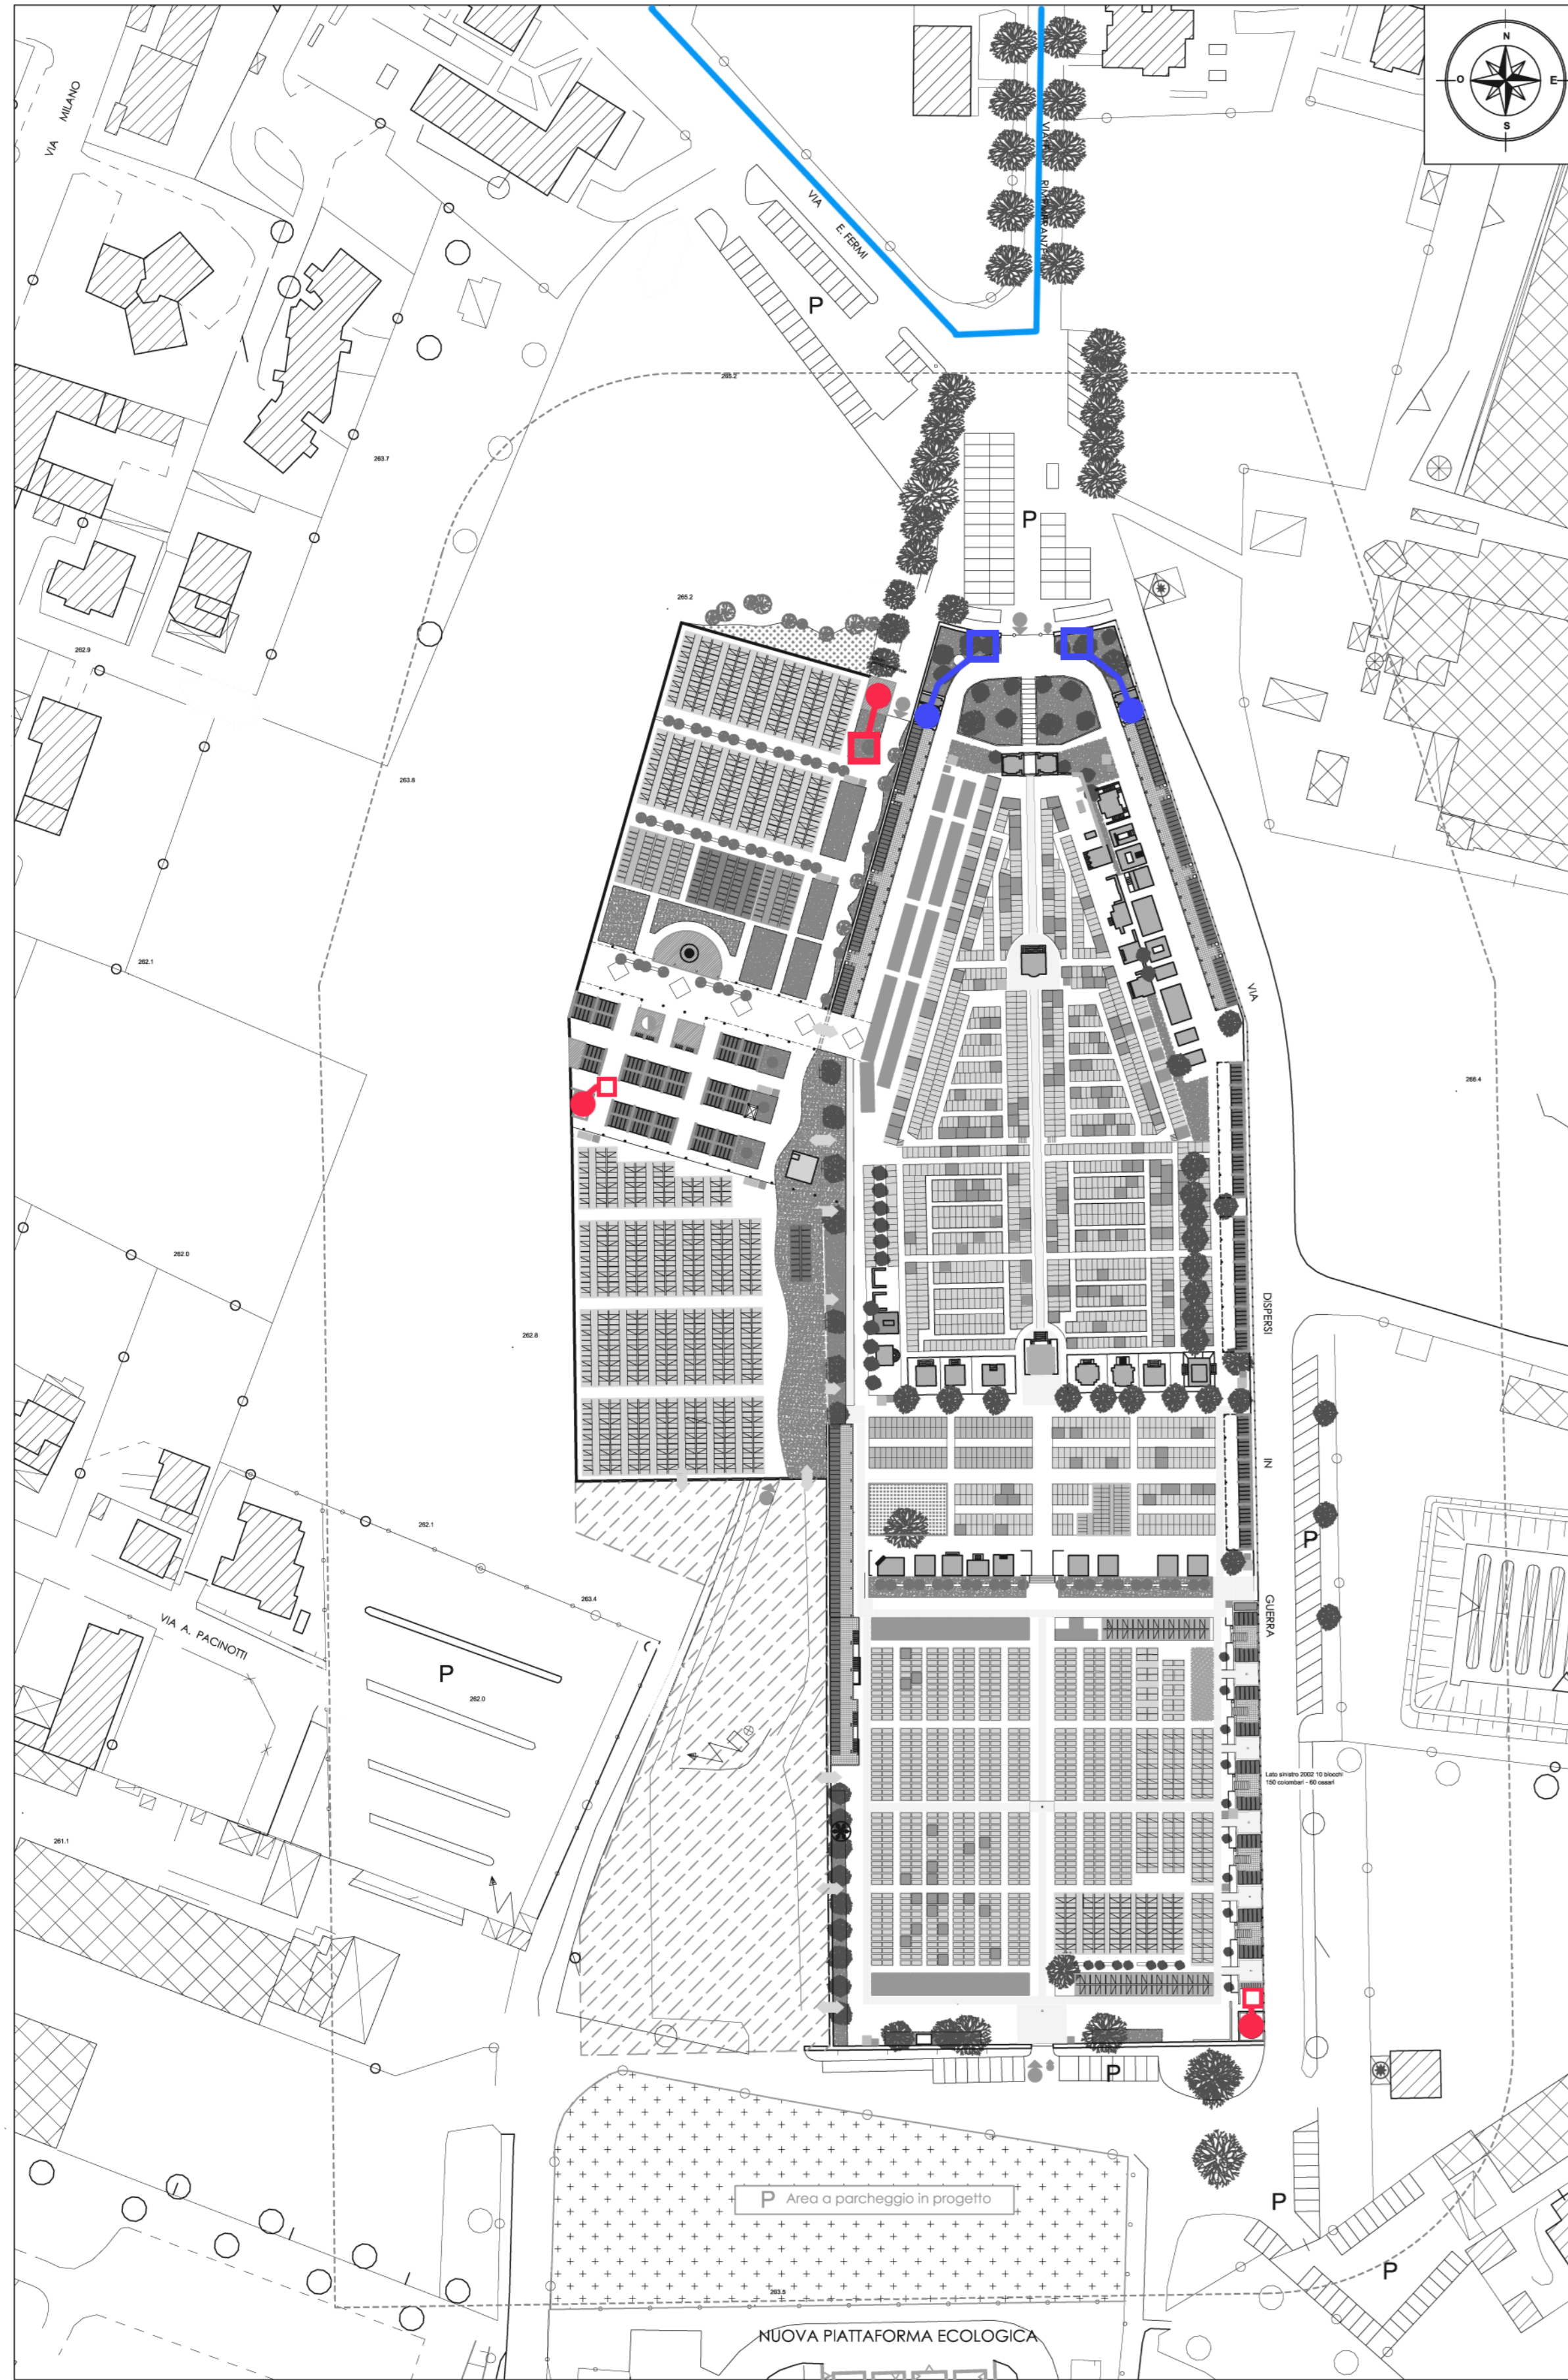



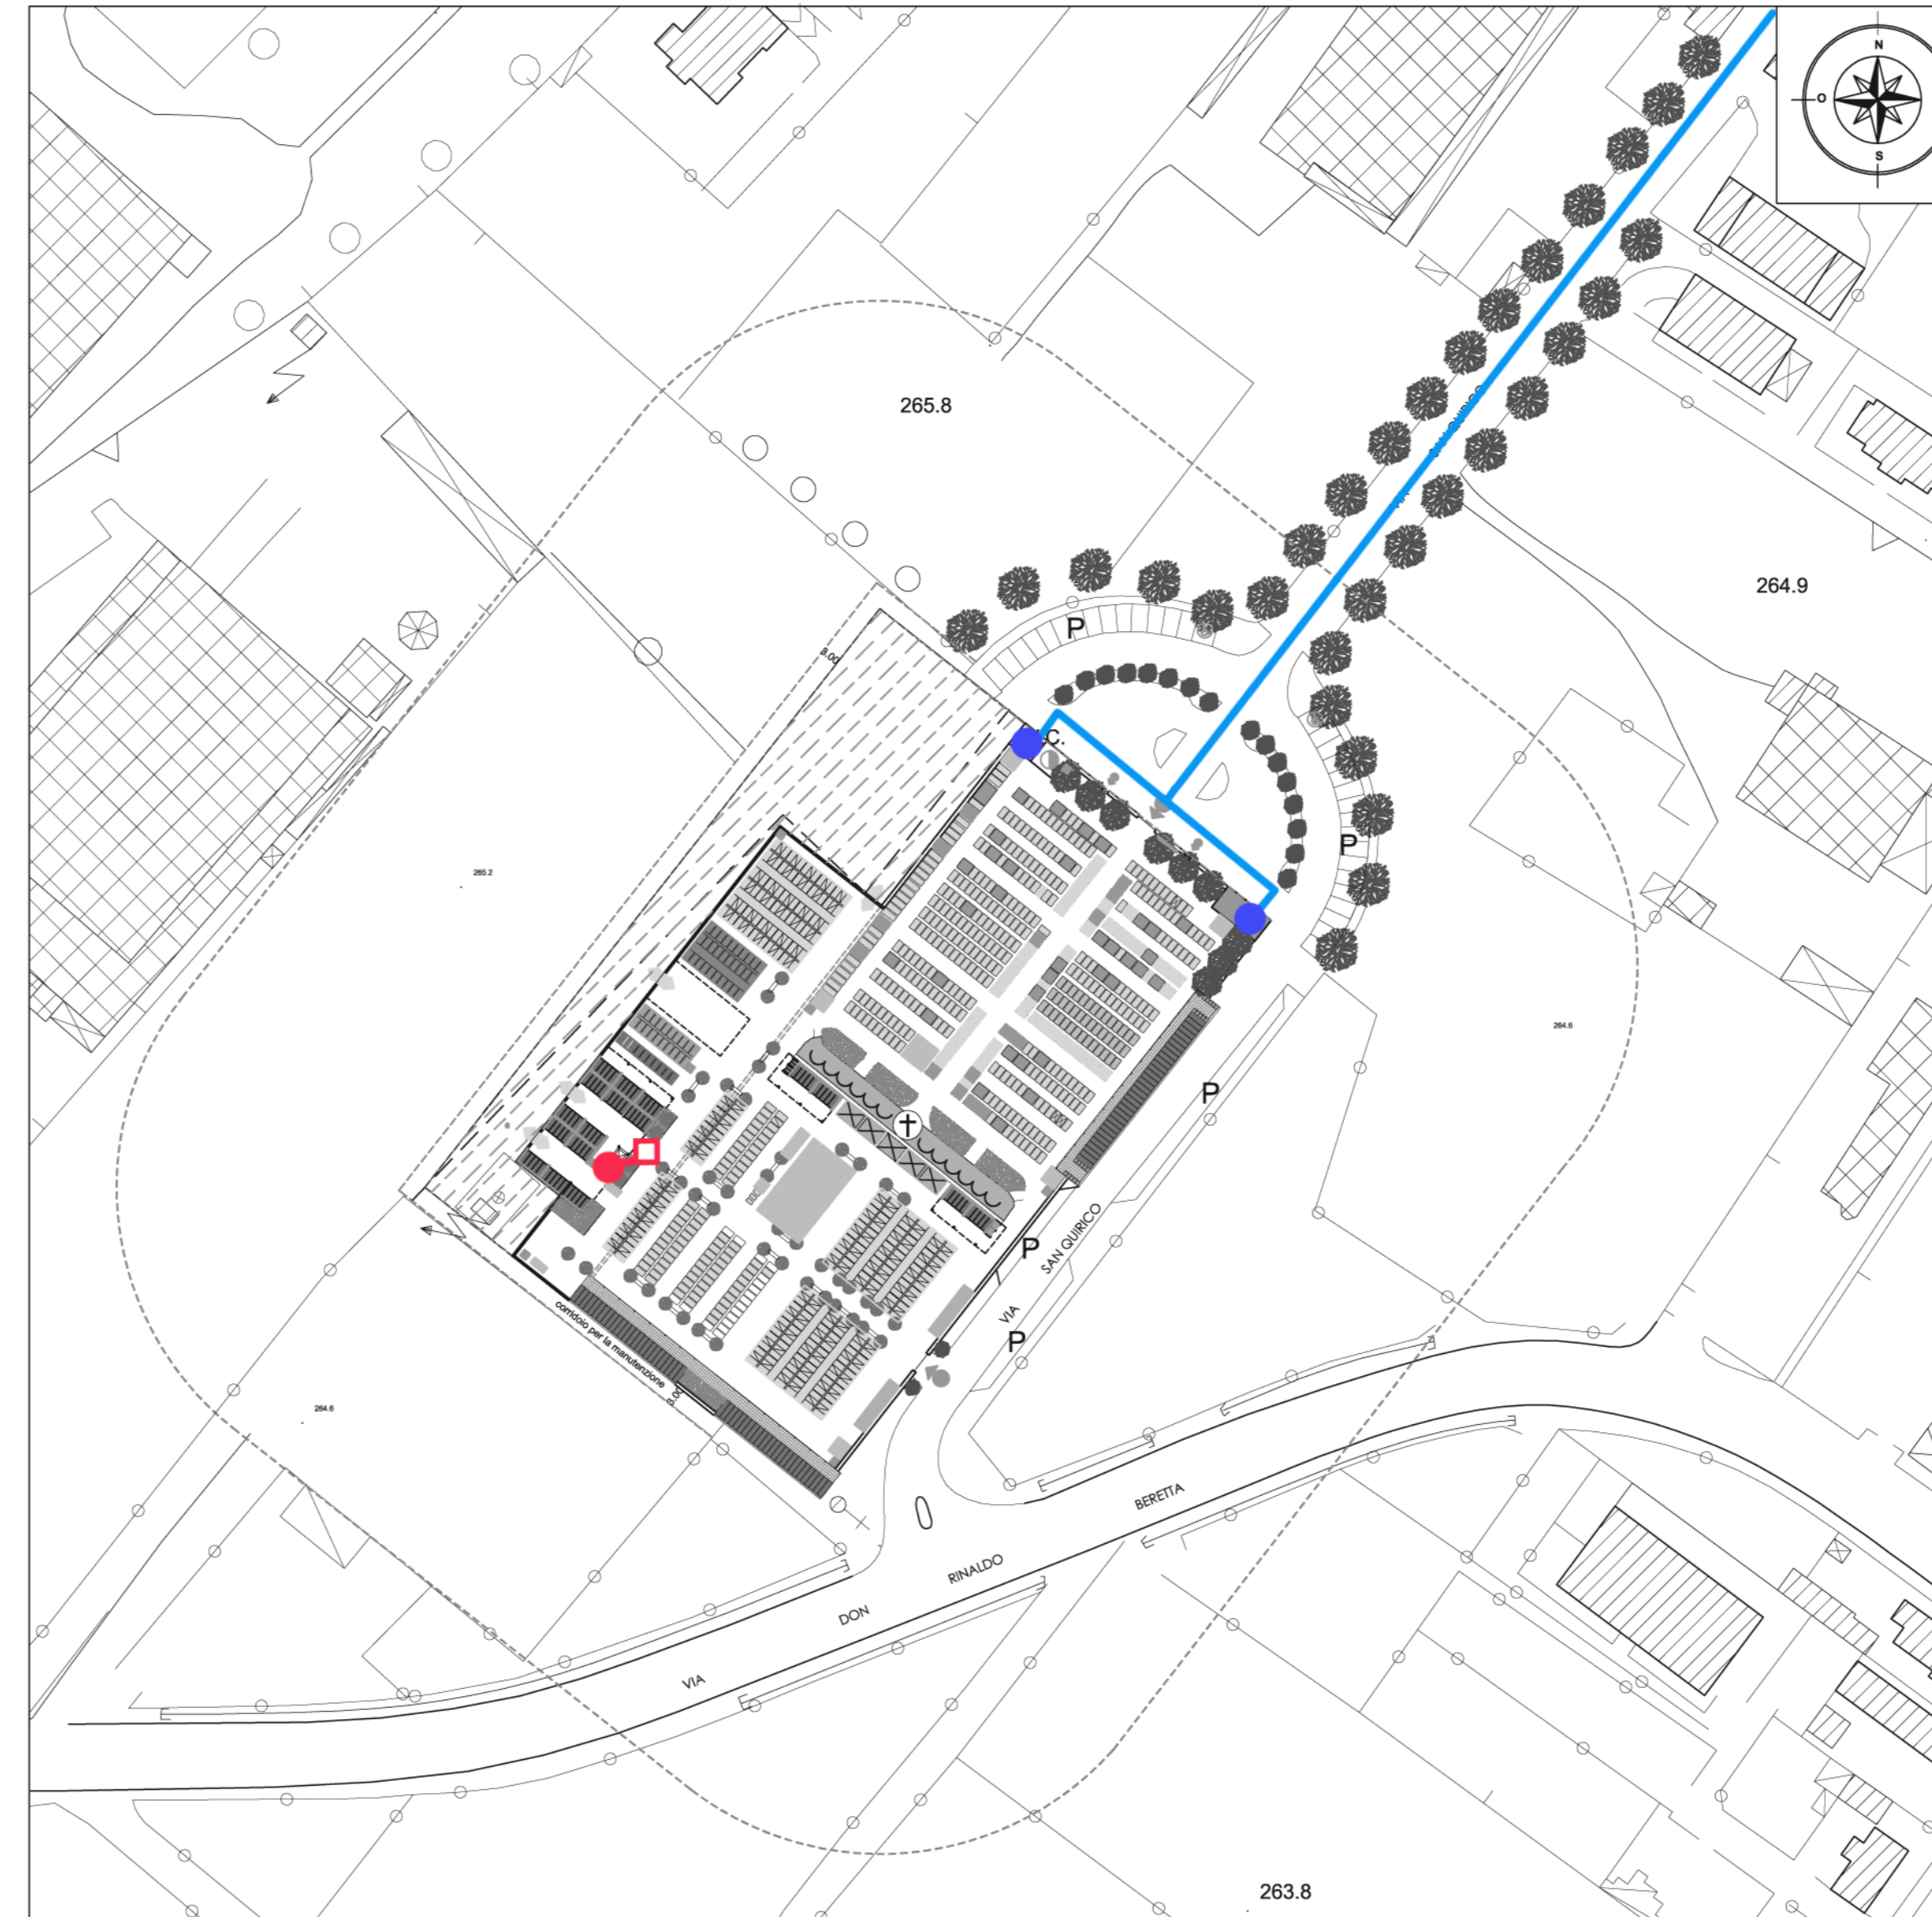


cimitero di Robbiano

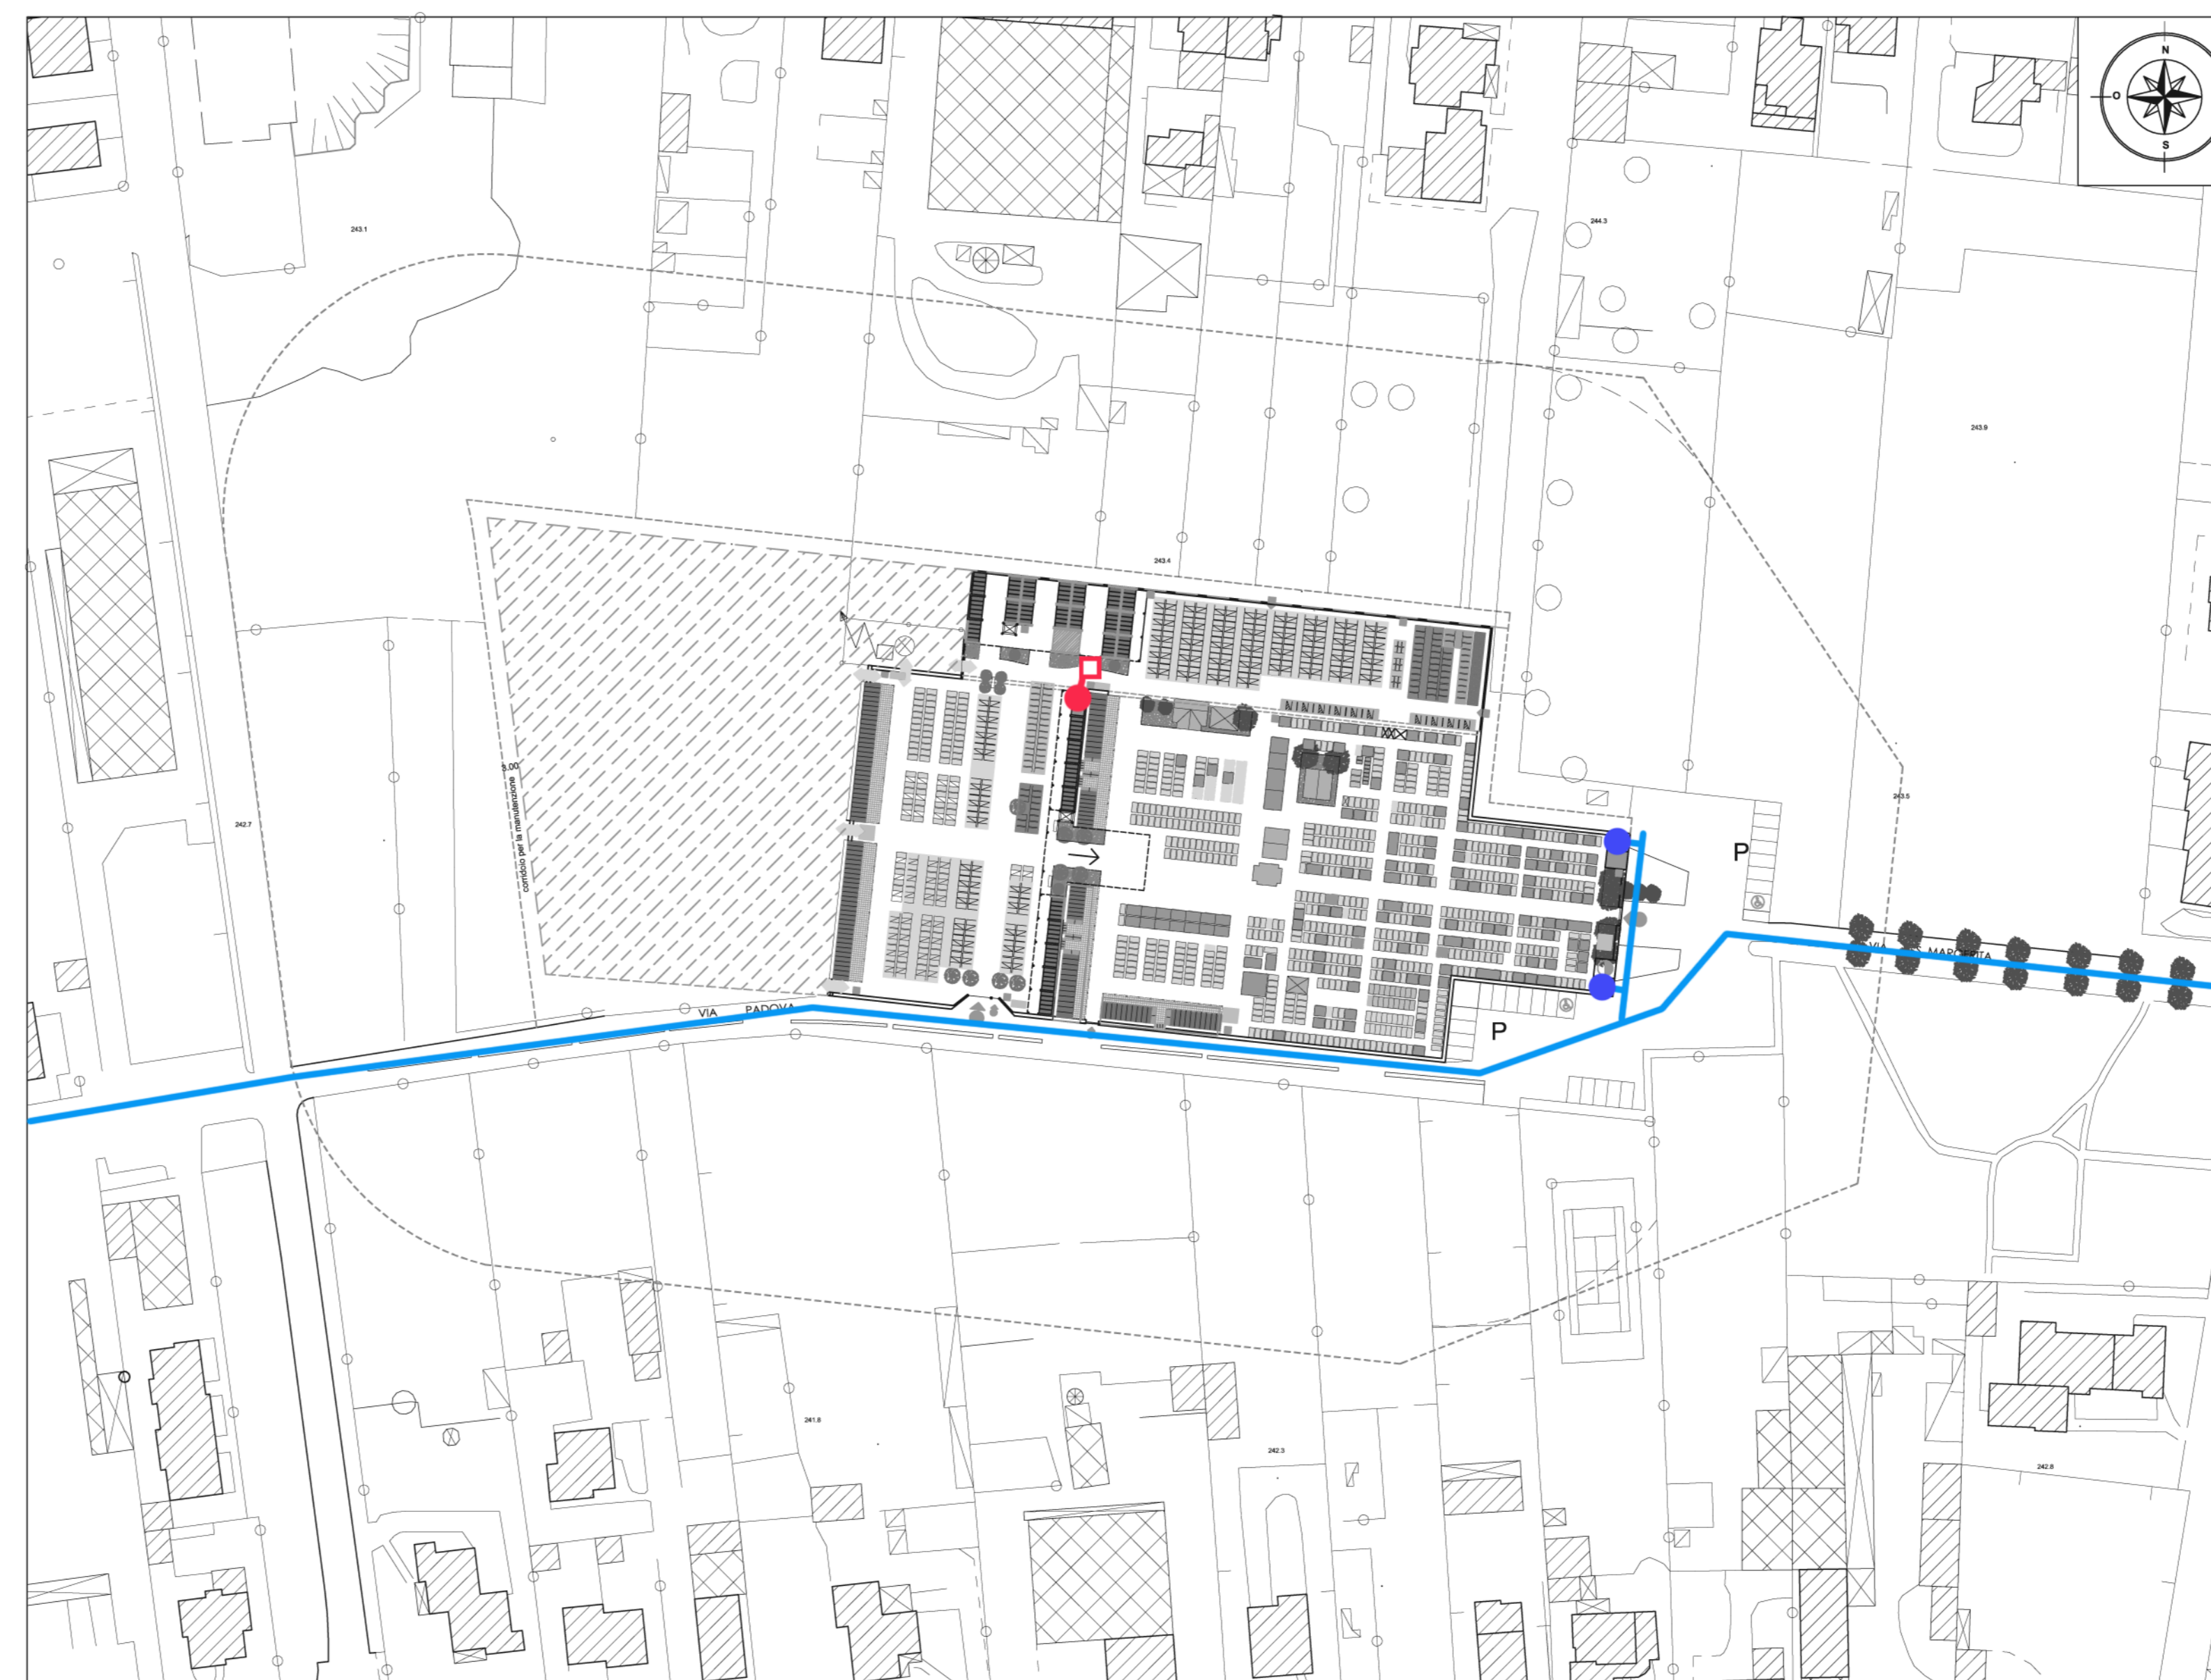

cimitero di Paina



-  Linea fognatura acque nere esistente
-  Scarichi esistenti
-  Scarichi in progetto
-  Fossa biologica a tenuta esistente
-  Fossa biologica a tenuta in progetto

CITTÀ DI GIUSSANO
 SETTORE LL.PP. PATRIMONIO E AMBIENTE SETTORE URBANISTICA EDILIZIA SUE - SUAP SETTORE AFFARI GENERALI - ANAGRAFE

PIANO CIMITERIALE 2011
Cimitero di GIUSSANO - ROBBIANO - PAINA
PROGETTO
PLANIMETRIA schema di fognatura

Studio Coppa
 architettonica urbanistica consulenza
 Alfredo Coppa - Architetto
 Lorenzo Coppa - Pianificatore
 Moriano Cse (CD) - Via IV Novembre, 7 - Tel/Fax: 031.749860 - studio.coppa@holmail.it - www.architetficcoppa.it

Il Responsabile Unico del Procedimento: _____
 Il Dirigente: _____
 Il Sindaco: _____
 Il Direttore Generale: _____

APPROVAZIONI		DATA
Adottato dal Consiglio Comunale		Gennaio 2011
Parere ASL		
Parere AIRA		
Approvato dal Consiglio Comunale		SCALA
		1 : 1000

AGGIORNAMENTI				TAVOLA N°:
N°	Data	Descrizione aggiornamento	Resp. aggiornam.	Resp. validazione

8d