

PIANO SEMINTERRATO

PIANO TERRA

PIANO PRIMO

PIANO SECONDO

Tabella riassuntiva

verde pubblico attrezzato	mq.	8.430,00
verde pubblico attrezzato pista ciclopedonale	mq.	6.156,00
verde pubblico	mq.	4.721,00
sedime edificio pubblico	mq.	750,00
		mq. 20.057,00
sopraelevata ciclopedonale	mq.	533,00
		mq. 20.590,00
sala polifunzionale	mq.	400,00
sala conferenze	mq.	570,00
		mq. 970,00
		mq. 30.029,00

ART. 14, c.12, Lr 11 marzo 2005 n.12 s.m.i.

12. Non necessita di approvazione di preventiva variante la previsione, in fase di esecuzione, di modificazioni planivolumetriche, a condizione che queste non alterino le caratteristiche tipologiche di impostazione dello strumento attuativo stesso, non incidano sul dimensionamento globale degli insediamenti e non diminuiscano la dotazione di aree per servizi pubblici e di interesse pubblico o generale.

Città di GIUSSANO
Provincia di Monza e Brianza

Parco Regionale della Valle del Lambro

Programma Integrato d' Intervento
con valenza di
Programma Convenzionato di Riqualficazione

Località Molino Principe

PROPRIETA' L.A.M.PLAST S.A.S
via Molino Principe n.3
20833 Giussano (MB)

TECNICI

OGGETTO

PROGETTO

dimensionamento

VERIFICA DEGLI STANDARDS
DIMENSIONAMENTO DEI SERVIZI
PARCHEGGI

Parere Motivato VAS:.....del.....

Adozione: delibera.....del.....

Approvazione: delibera.....del.....

data LUGLIO 2013

aggiornamenti

scala dis.

1:1000

tavola n°

4.1

ARCHITETTURA COPPA ALFREDO
Architetto


PIANIFICAZIONE COPPA LORENZO
Dott. in Pianificazione T.U.A.

CONSULENZE

Studio Coppa

Via IV Novembre, 7 22066 Mariano C.se (CO) TeleFax. 031.749860 - studio.coppa@hotmail.it - WWW.ARCHITETTICOPPA.IT

CON **sering** srl società di ingegneria **sering** srl via Broletto 29 - 20863 Concorezzo (MB) Italia telefono 039.68.86.381 - fax 039.68.86.380 **sering@sering.it** **www.sering.it** I DISegni SONO DI PROPRIETA' DELLO STUDIO. TUTTI I DIRITTI RISERVATI A NORMA DI LEGGE. LA RIPRODUZIONE ANCHE PARZIALE DELLA TAVOLA SENZA PREVENTIVA AUTORIZZAZIONE E' VIETATA. Studio Coppa

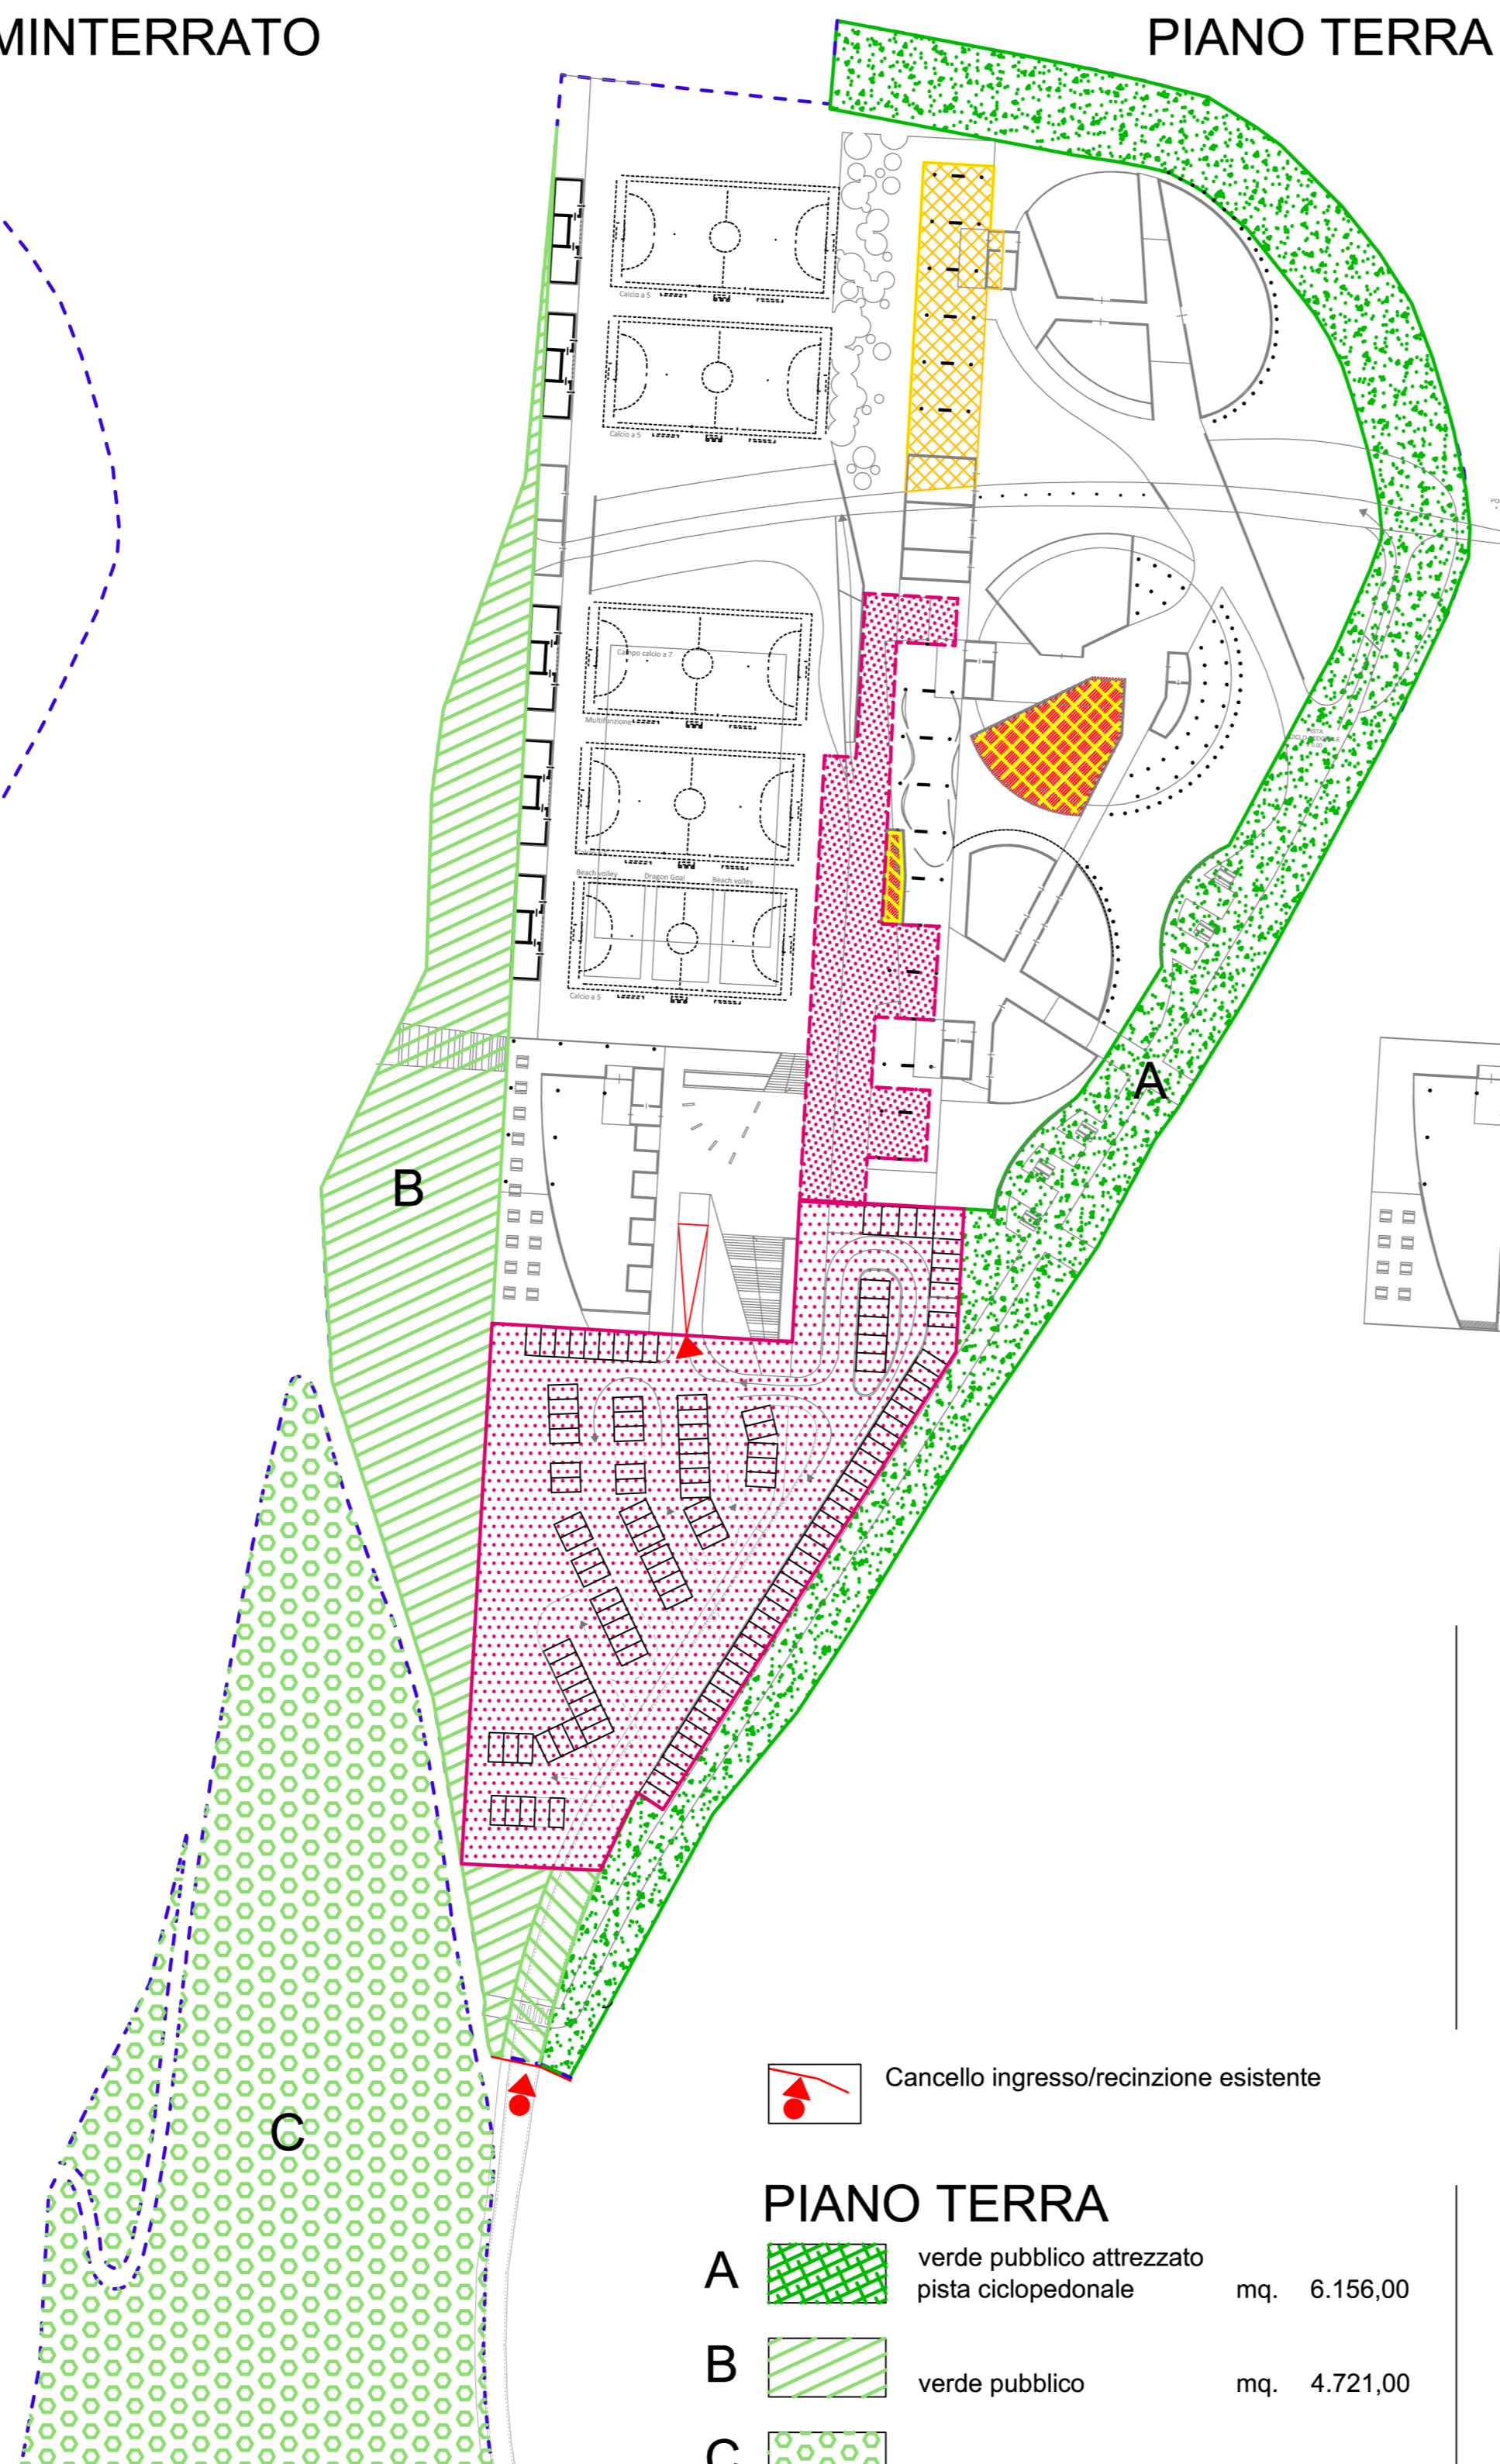

PIANO SECONDO

	edificio pubblico	mq.	750,00
	doppio volume sala conferenze		
	sopraelevata ciclopedonale	mq.	533,00

PIANO PRIMO

	edificio pubblico	mq.	750,00
	sala conferenze	mq.	570,00
	doppio volume sala polifunzionale		

PIANO TERRA

	A verde pubblico attrezzato pista ciclopedonale	mq.	6.156,00
	B verde pubblico	mq.	4.721,00
	C verde pubblico attrezzato	mq.	8.430,00
	sedime edificio pubblico	mq.	750,00
	sala polifunzionale	mq.	400,00

PIANO SEMINTERRATO

- Rampa di accesso ai parcheggi seminterrati
- Cancelli ingresso/recinzione esistente
- Cabina Elettrica (ENEL)
Deposito raccolta differenziata

Parcheggi Parcheggio interno - n° 90 posti auto mq. 2.220,00

Area parcheggio esterno - n° 123 posti auto di *uso pubblico* mq. 5.542,00

Area parcheggio interno riservato al personale mq. 1.371,00

Totale spazi a parcheggio previsti mq. 9.133,00

VERIFICA degli STANDARDS - DIMENSIONAMENTO dei SERVIZI PREVISTI - PARCHEGGI