


COMUNE DI AROSIO  
(Provincia di Como)

COMUNE DI INVERIGO

COMUNE DI BRIOSSO


COMUNE DI CARUGO  
(Provincia di Como)

COMUNE DI MARIANO COMENSE  
(Provincia di Como)

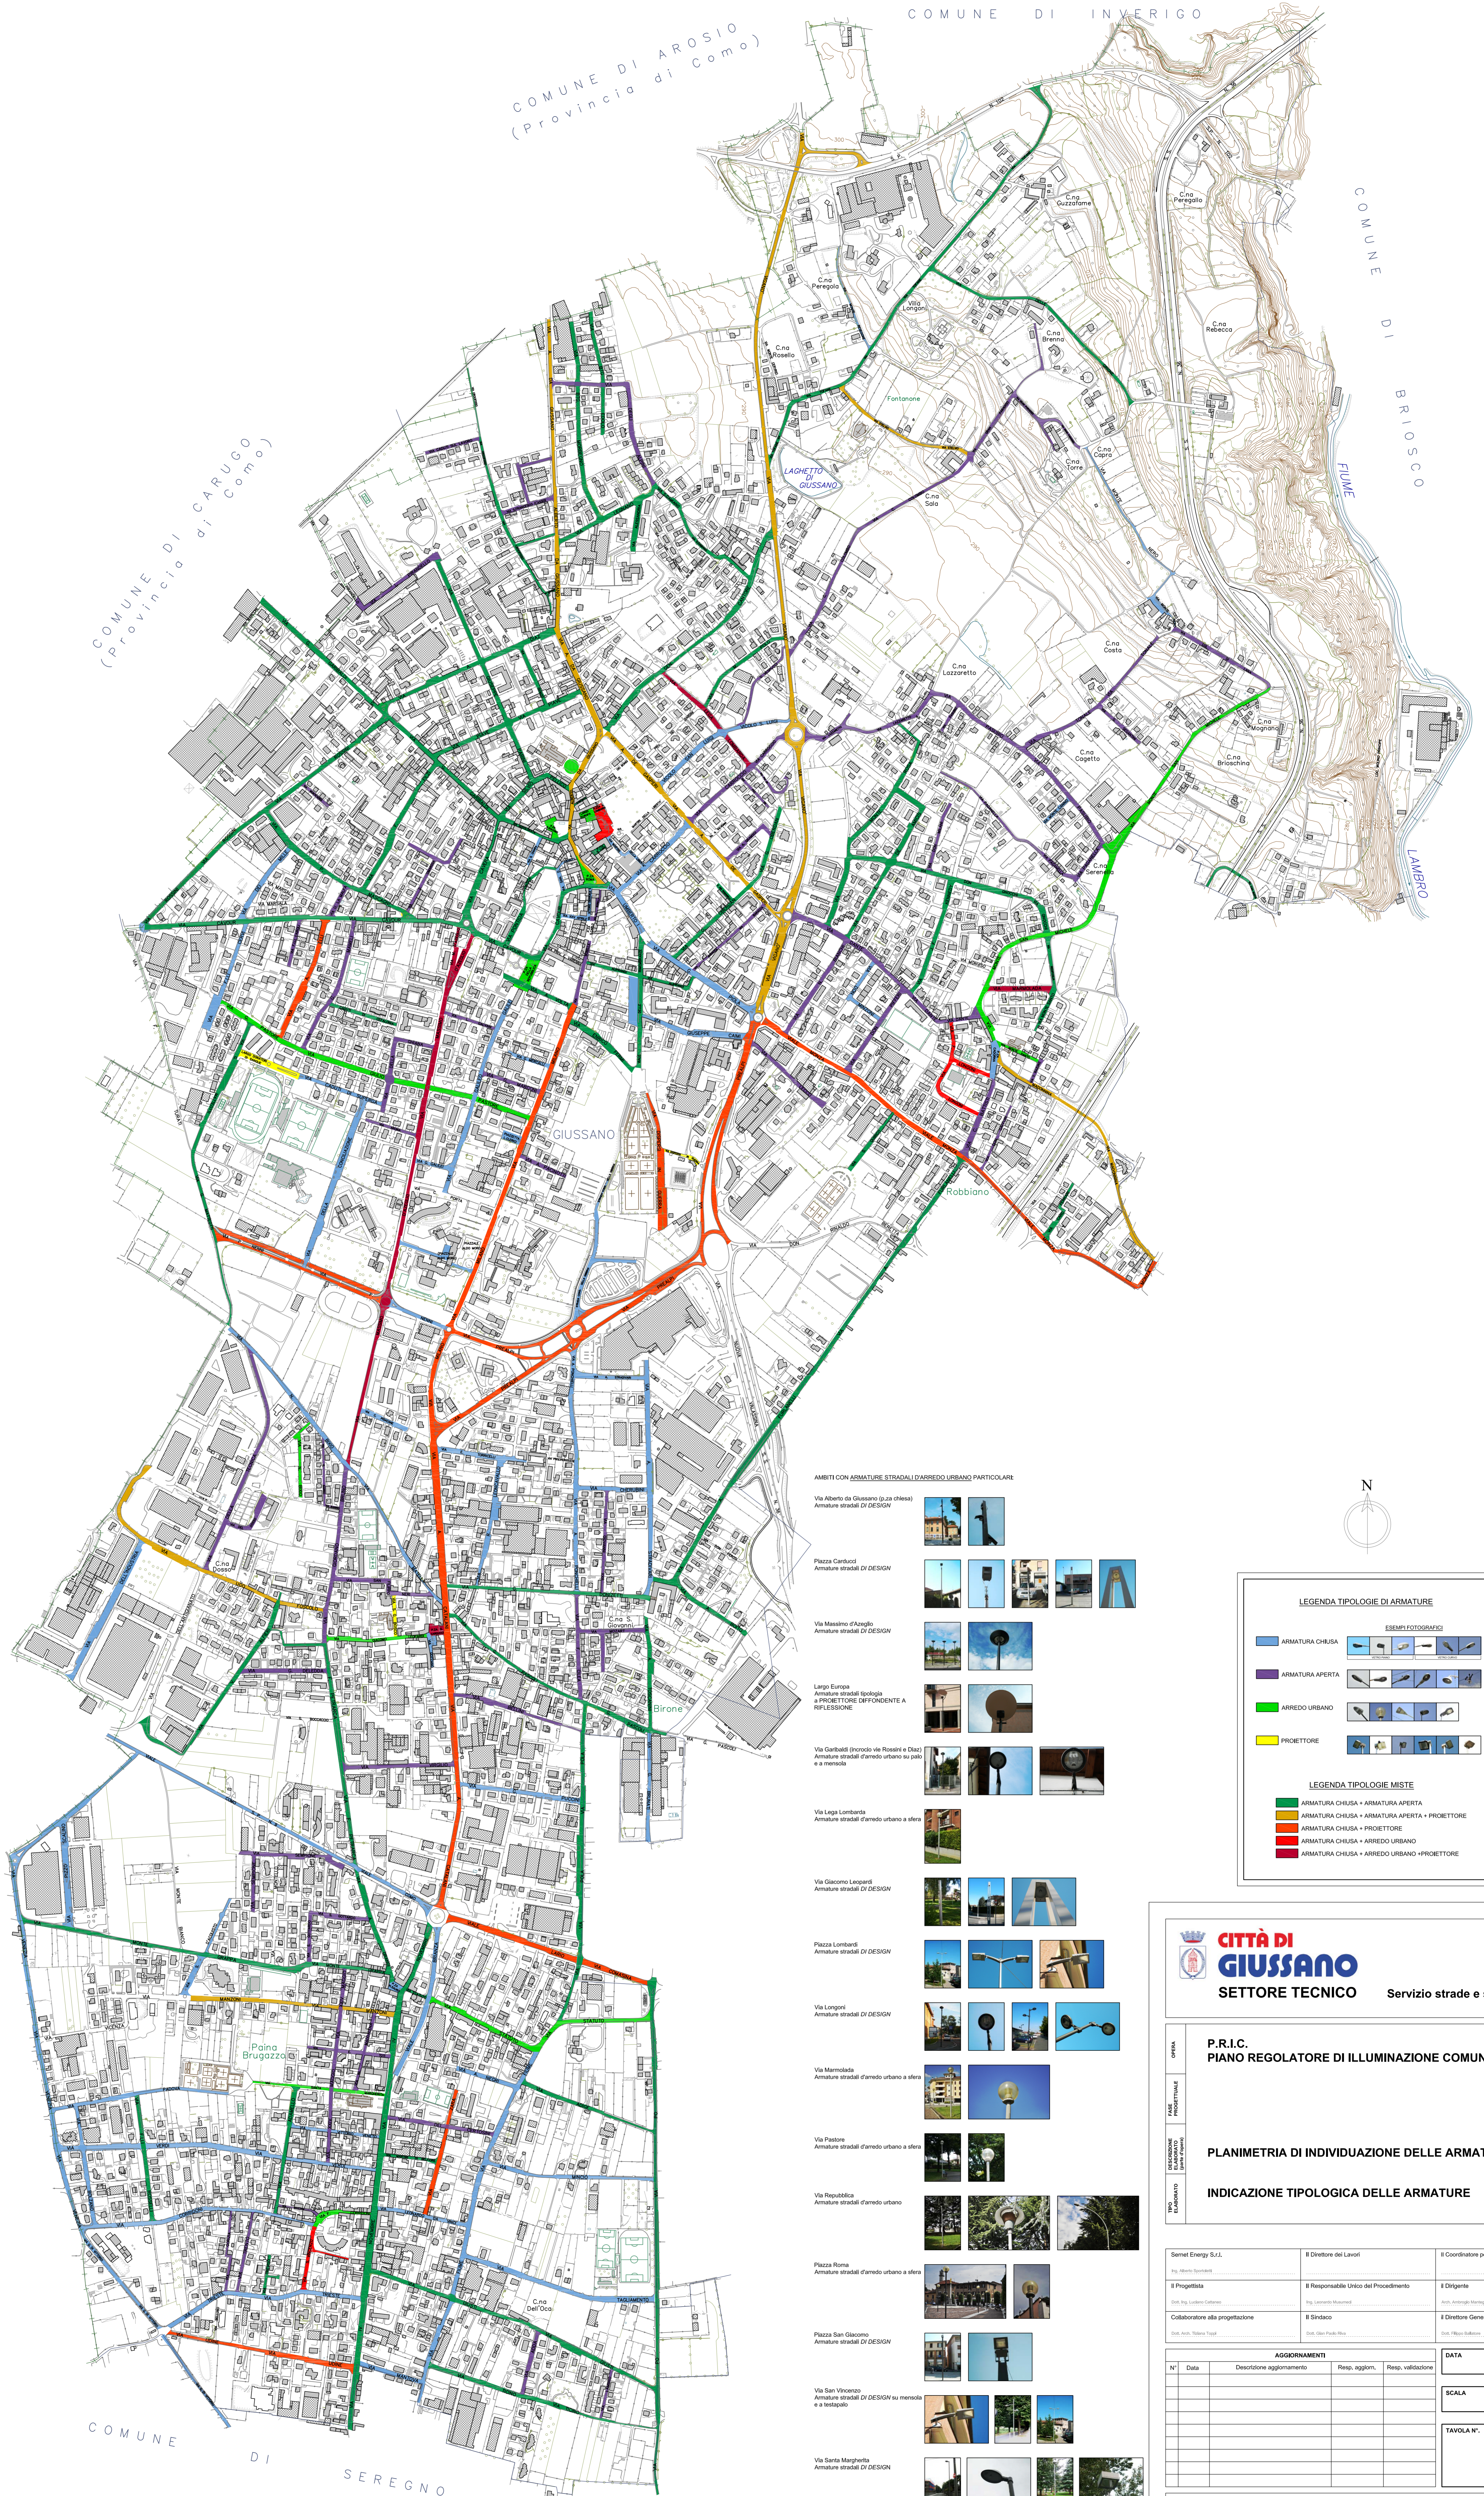

AMBITI CON ARMATURE STRADALI D'ARREDO URBANO PARTICOLARE

- Via Alberto da Giussano (ex chiesa)  
Armature stradali DI DESIGN
- Piazza Carducci  
Armature stradali DI DESIGN
- Via Massimo d'Azeglio  
Armature stradali DI DESIGN
- Largo Europa  
Armature stradali biologiche a PROIETTORE DIFFONDENTE A RIFLESSIONE
- Via Caribaldi (storico via Rossetti e Cias)  
Armature stradali d'arredo urbano su palo a mensola
- Via Lega Lombarda  
Armature stradali d'arredo urbano a sfera
- Via Giacomo Leopardi  
Armature stradali DI DESIGN
- Piazza Lombardi  
Armature stradali DI DESIGN
- Via Longoni  
Armature stradali DI DESIGN
- Via Marmolada  
Armature stradali d'arredo urbano a sfera
- Via Pastore  
Armature stradali d'arredo urbano a sfera
- Via Repubblica  
Armature stradali d'arredo urbano
- Piazza Roma  
Armature stradali d'arredo urbano a sfera
- Piazza San Giacomo  
Armature stradali DI DESIGN
- Via San Vincenzo  
Armature stradali DI DESIGN su mensola e a stipite
- Via Santa Margherita  
Armature stradali DI DESIGN

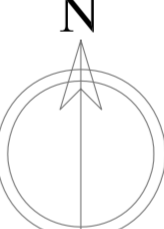

**LEGENDA TIPOLOGIE DI ARMATURE**

ESEMPFI FOTOGRAFICI

- ARMATURA CHIUSA
- ARMATURA APERTA
- ARREDO URBANO
- PROIETTORE

**LEGENDA TIPOLOGIE MISTE**

- ARMATURA CHIUSA + ARMATURA APERTA
- ARMATURA CHIUSA + ARMATURA APERTA + PROIETTORE
- ARMATURA CHIUSA + PROIETTORE
- ARMATURA CHIUSA + ARREDO URBANO
- ARMATURA CHIUSA + ARREDO URBANO + PROIETTORE

**CITTÀ DI GIUSSANO**  
SETTORE TECNICO Servizio strade e servizi a rete

**P.R.I.C. PIANO REGOLATORE DI ILLUMINAZIONE COMUNALE**

**PLANIMETRIA DI INDIVIDUAZIONE DELLE ARMATURE**

**INDICAZIONE TIPOLOGICA DELLE ARMATURE**

Bernet Energy S.r.l. Via Milano, 10 - 22060 Gussano (CO)		Il Direttore dei Lavori Ing. Marco Scattolon		Il Coordinatore per sicurezza in fase progettuale Ing. Roberto Marzocchi	
Il Progettista Dott. Ing. Roberto Marzocchi		Il Responsabile Unico del Procedimento Ing. Roberto Marzocchi		Il Dirigente Arch. Antonio Marzocchi	
Collaboratore alla progettazione Dott. Arch. Marco Togni		Il Sindaco Dott. Gian Paolo Bini		Il Direttore Generale Dott. Filippo Bolognani	
<b>AGGIORNAMENTI</b>					
N°	Data	Descrizione aggiornamento	Resp. aggiorn.	Resp. validazione	DATA
					30 novembre 2011
					SCALA
					1:5000
					TAVOLA N°
					17