


PIANO CIMITERIALE Città di Giussano

cimitero di Giussano

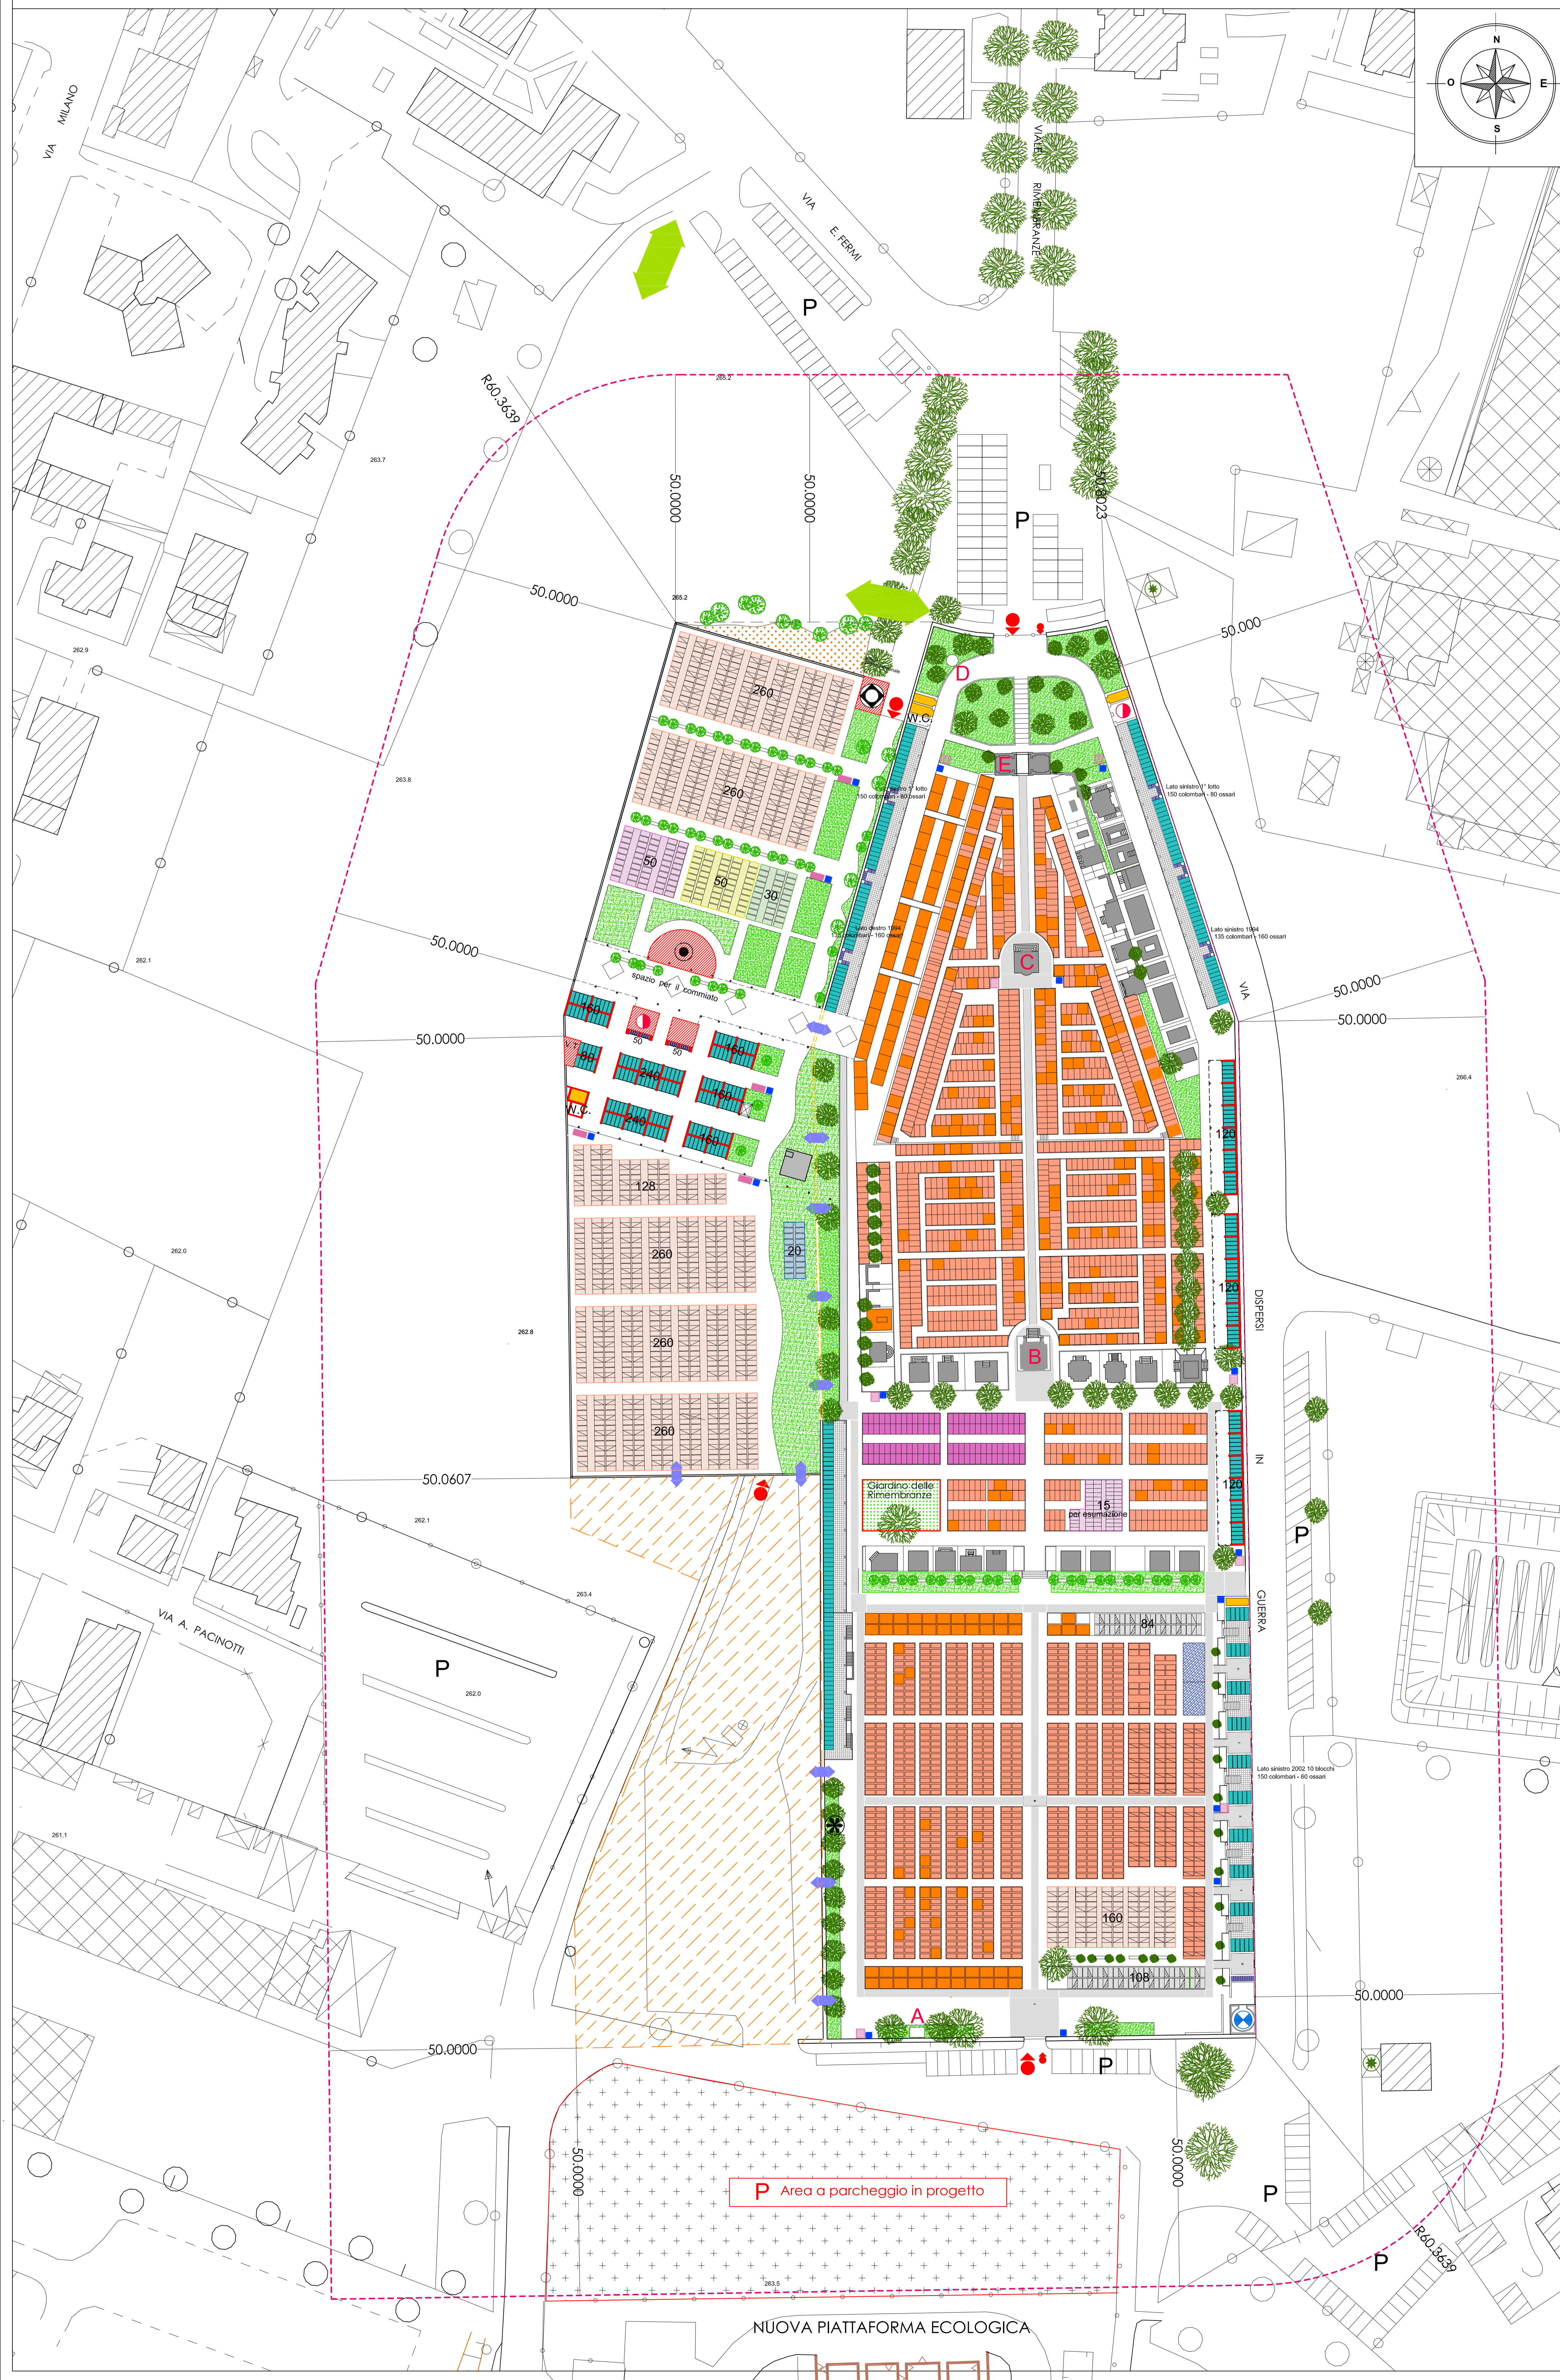

CIMITERIO ESISTENTE	PIANO CIMITERIALE 2011
Accesso pedonale	Ripetto cimiteriale come da PCm 2011
Accesso carolo	Accesso carolo
Area a parcheggio	Passaggi: cimitero esistente - impianti
Antenna per le telecomunicazioni	Fermoabilità dello spazio pubblico
Antenna per le telecomunicazioni	Antenna per le telecomunicazioni
STRUTTURE CIMITERIALI ESISTENTI	STRUTTURE CIMITERIALI PCm 2011
Camera mortuaria	Nuove Strutture - Servizi cimiteriali
Spazio per il commiato (dismessa)	Camera mortuaria
Deposito/Magazzino	Realizzazione blocco servizi igienici
Servizi igienici	Deposito/Magazzino
Cassonetti per la raccolta dei rifiuti	Servizi igienici
Fontanelle acqua	Ufficio: spogliatoio del personale
Viali pedonali (eliminazione barriere architettoniche)	Sala per il commiato
Chiosco fiorario	Vano tecnico
Monumento ai caduti di Biene	Cassonetti per la raccolta dei rifiuti
Monumento ai caduti di Giussano	Fontana acqua in progetto
Cappella sacerdoti	Viali pedonali (eliminazione barriere architettoniche)
Monumento Associazione AIDO	Chiosco fiorario
Cappella "Piola"	Monumento ai caduti di Biene
Monumento ai caduti di Biene	Monumento ai caduti di Giussano
Monumento ai caduti di Giussano	Cappella sacerdoti
Cappella sacerdoti	Monumento Associazione AIDO
Monumento Associazione AIDO	Cappella "Piola"
Cappella "Piola"	
TIPOLOGIA SEPOLTURE ESISTENTI	TIPOLOGIA SEPOLTURE in PROGETTO
Campi per inumazione persone con età maggiore a 10 anni	Campi per inumazione persone con età maggiore a 10 anni
Campi per inumazione persone con età inferiore a 10 anni	Campi per inumazione persone con età inferiore a 10 anni
Campi per tumulazione	Campi per inumazione persone di religione diversa
Tomba non occupata	Campi per inumazione persone in caso di calamità
Tumulazione attraverso vestibolo	Campi per la mineralizzazione
Inumazioni resti abortivi d'ufficio	Inumazioni resti abortivi d'ufficio
Cappelle di famiglia	Blevatore
Tombe di famiglia	Tumulazioni in colombari
Colombari	Ossarietti e cinerari
Ossari	Tumulazioni ipogee con vestibolo
Aree verdi	Tumulazioni in sepolcristi
	Tumulazioni in cappelle
	Area eventuali future cappelle
	Giardino delle rimembranze
	Ossario Cinerario comune
	Area sepoltura animali d'affezione
	Aree verdi
	Aree disponibili per futuri ampliamenti

<p>CITTÀ DI GIUSSANO SETTORE LL.PP. PATRIMONIO E AMBIENTE</p>	<p>SETTORE URBANISTICA EDILIZIA SUE - SUAP</p>	<p>SETTORE AFFARI GENERALI - ANAGRAFE</p>										
	<p>PIANO CIMITERIALE 2011</p> <p>Cimitero di GIUSSANO</p> <p>PROGETTO</p> <p>PLANIMETRIA individuazione delle tipologie di sepolture e servizi</p>											
<p>Studio Coppa architetture urbanistiche - coordinatore</p> <p>Alfredo Coppa - Architetto Lorenzo Coppa - Pianificatore</p> <p>Milano Via ICCI - Via IV Novembre, 7 - tel/fax 02 749980 studio.coppa@tin.it - www.architellcoppa.it</p> <p>Il Responsabile Unico del Procedimento</p> <p>Il Sindaco</p> <p>Il Direttore Generale</p>												
<p>APPROVAZIONI</p> <p>Adottato dal Consiglio Comunale</p> <p>Pianura ASL</p> <p>Pianura ARPA</p> <p>Approvato dal Consiglio Comunale</p>		<p>DATA Gennaio 2011</p> <p>SCALA 1 : 500</p> <p>TAVOLA N° 8a</p>										
<p>AGGIORNAMENTI</p> <table border="1"> <thead> <tr> <th>N°</th> <th>Data</th> <th>Descrizione aggiornamento</th> <th>Resp. aggiorn.</th> <th>Resp. validazione</th> </tr> </thead> <tbody> <tr> <td> </td> <td> </td> <td> </td> <td> </td> <td> </td> </tr> </tbody> </table>			N°	Data	Descrizione aggiornamento	Resp. aggiorn.	Resp. validazione					
N°	Data	Descrizione aggiornamento	Resp. aggiorn.	Resp. validazione								
<p>Comune di Giussano - Piazza Abbe Moro, 1 - 20034 Giussano (MI) - tel. 0362558.1 fax 0362558290</p>												