


PLANIMETRIA PIANO TERRA

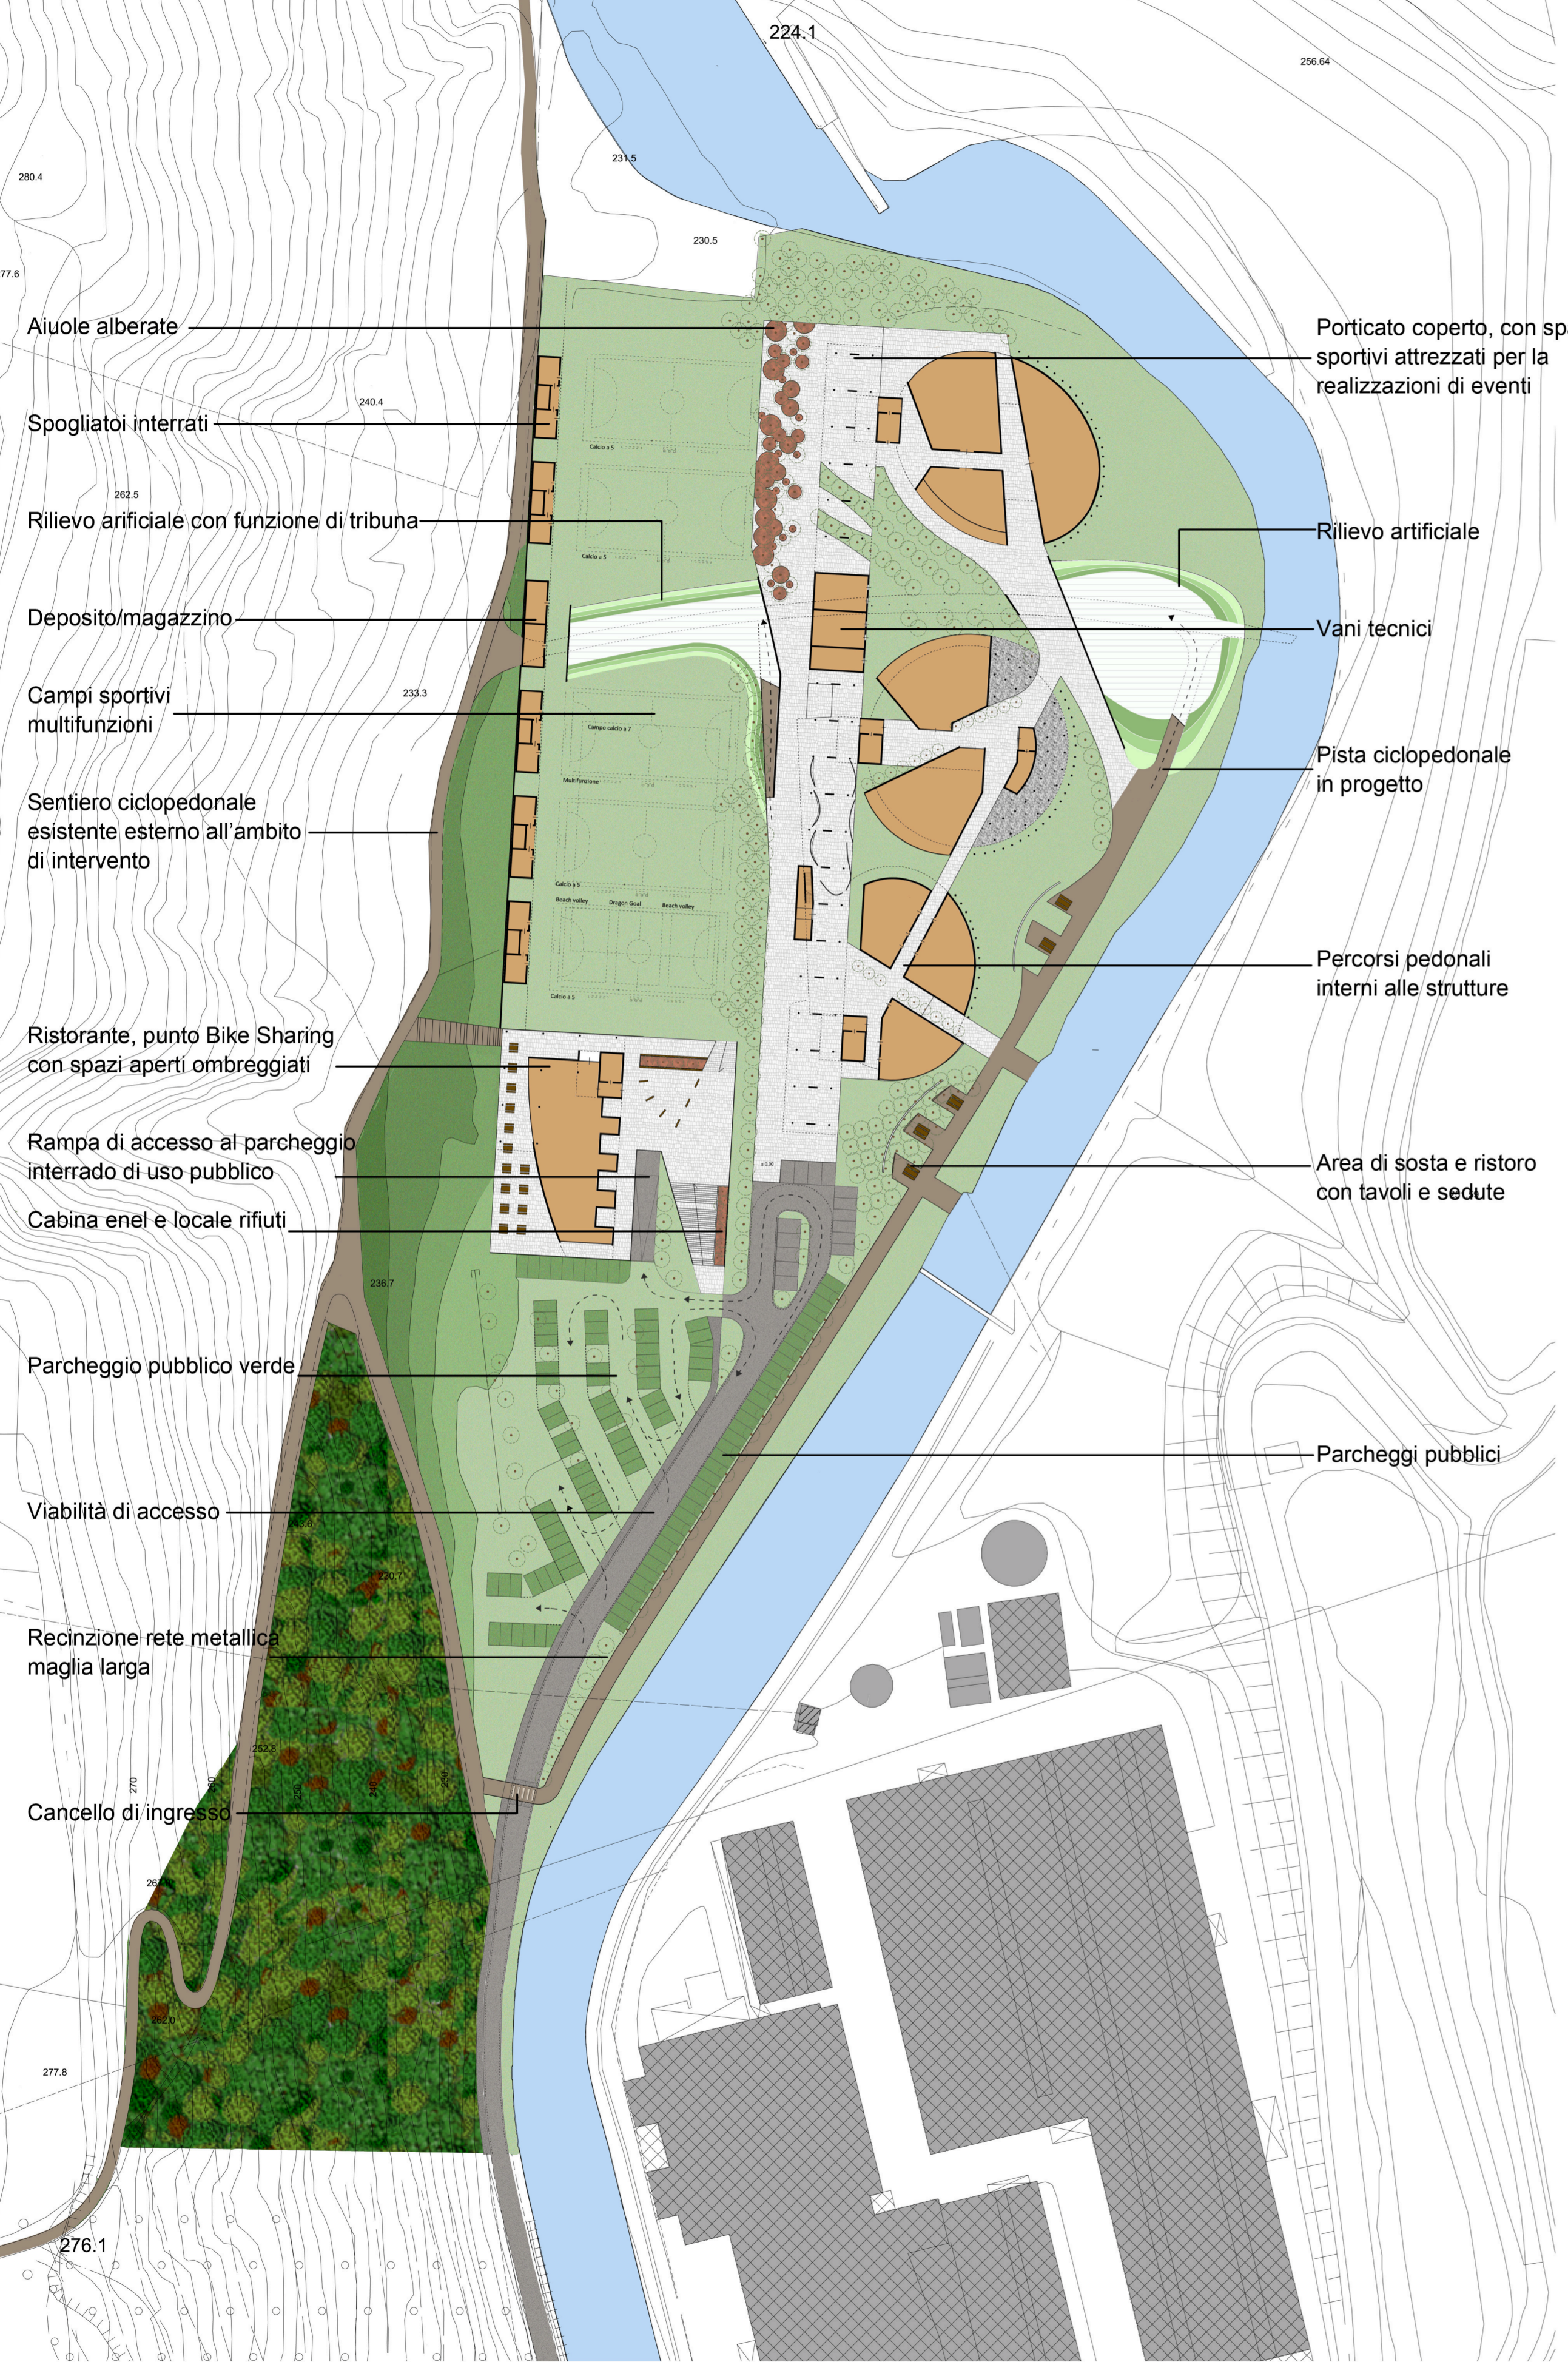

- Aiule alberate
- Spogliatoi interrati
- Rilievo artificiale con funzione di tribuna
- Deposito/magazzino
- Campi sportivi multifunzionali
- Sentiero ciclopedonale esistente esterno all'ambito di intervento
- Ristorante, punto Bike Sharing con spazi aperti ombreggiati
- Rampa di accesso al parcheggio interrato di uso pubblico
- Cabina enel e locale rifiuti
- Parcheggio pubblico verde
- Viabilità di accesso
- Recinzione rete metallica maglia larga
- Cancello di ingresso
- Porticato coperto, con spazi sportivi attrezzati per la realizzazioni di eventi
- Rilievo artificiale
- Vani tecnici
- Pista ciclopedonale in progetto
- Percorsi pedonali interni alle strutture
- Area di sosta e ristoro con tavoli e sedute
- Parcheggi pubblici

PLANIMETRIA D'INSIEME



- Spogliatoi interrati con copertura a verde
- Aiule alberate
- Pista ciclopedonale sopraelevata
- Rampa di accesso al percorso pubblico
- Viale interno
- Area di sosta e ristoro con tavoli e sedute
- Ristorante Bike Sharing con copertura a verde
- Verde attrezzato per mountain bike
- Copertura a falda per pannelli solari e fotovoltaici completamente integrati
- Torri di distribuzione verticale belvedere
- Pontile di osservazione
- Giardini pensili
- Vegetazione ripariale
- Elementi di distribuzione orizzontale
- Area di sosta e ristoro con tavoli e sedute
- Sponde fluviali
- Siepi ripariali

Città di **GIUSSANO**
Provincia di Monza e Brianza

Parco Regionale della Valle del Lambro

Programma Integrato d' Intervento
con valenza di
Programma Convenzionato di Riquilificazione

Località Molino Principe

PROPRIETA' L.A.M.PLAST S.A.S
via Molino Principe n. 3
20833 Giussano (MB)

TECNICI

OGGETTO **Progetto paesaggistico territoriale:**
PLANIMETRIE
Planimetria piano terra
Planimetria d'insieme

Parere Motivato VAS:.....del.....	data LUGLIO 2013	scala dis.	tavola n°
Adozione: delibera.....del.....	aggiornamenti	1:1.000	3.1
Approvazione: delibera.....del.....			

ARCHITETTURA	COPPA ALFREDO Architetto
PIANIFICAZIONE	COPPA LORENZO Dott. in Pianificazione T.U.A.
CONSULENZE	

Studio Coppa

Via IV Novembre, 7 22066 Mariano C.se (CO) TeleFax. 031.749860 - studio.coppa@hotmail.it - WWW.ARCHITETTICOPPA.IT

CON **sering** srl Società di ingegneria
Via Broletto 29 - 20893 Conceszatti (MB) Italia
telefono 039.68.86.381 - fax 039.68.86.380
sering@sering.it www.sering.it

I DISegni SONO DI PROPRIETA' DELLO STUDIO. TUTTI I DIRITTI RISERVATI
A NORMA DI LEGGE. LA RIPRODUZIONE ANCHE PARZIALE DELLA TAVOLA
SENZA PREVENTIVA AUTORIZZAZIONE E' VIETATA.

Studio Coppa