

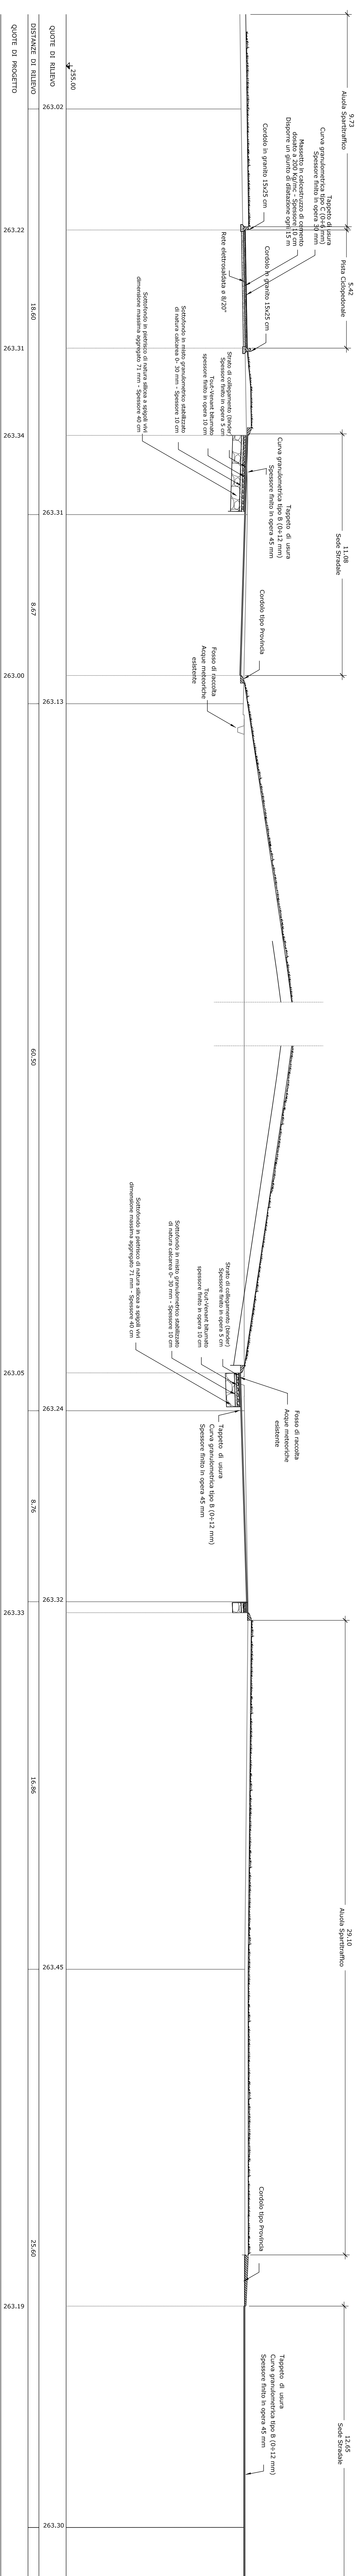


### Sezione 1

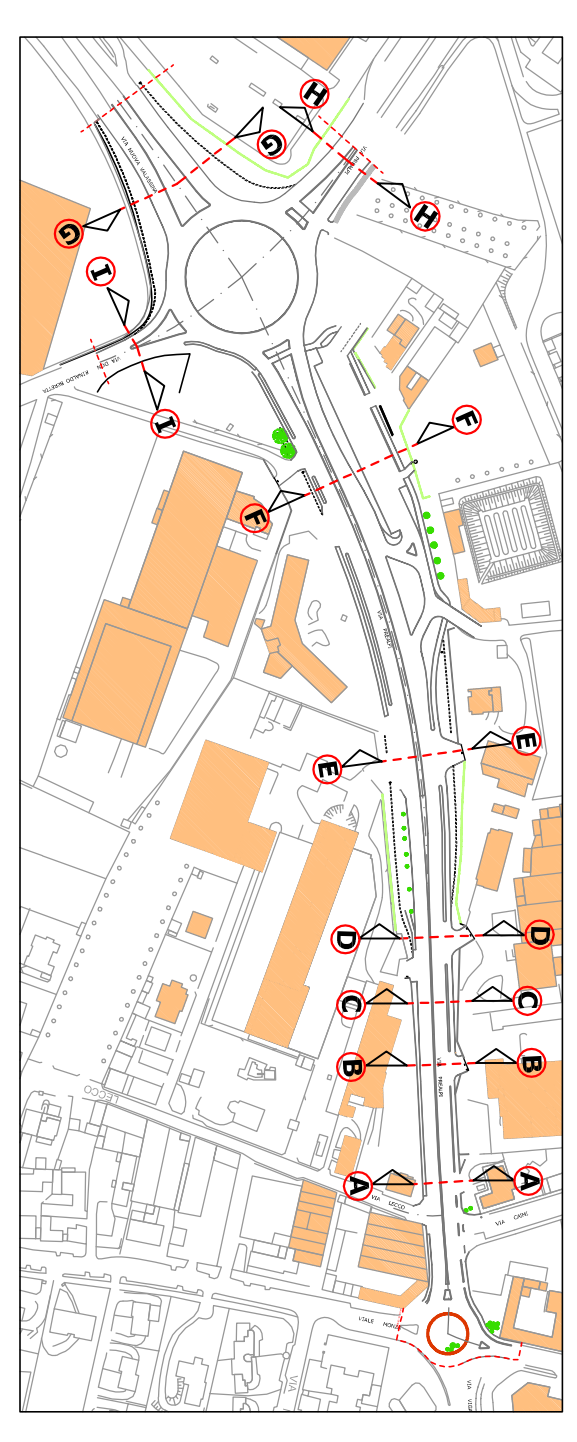

### Sezione 2

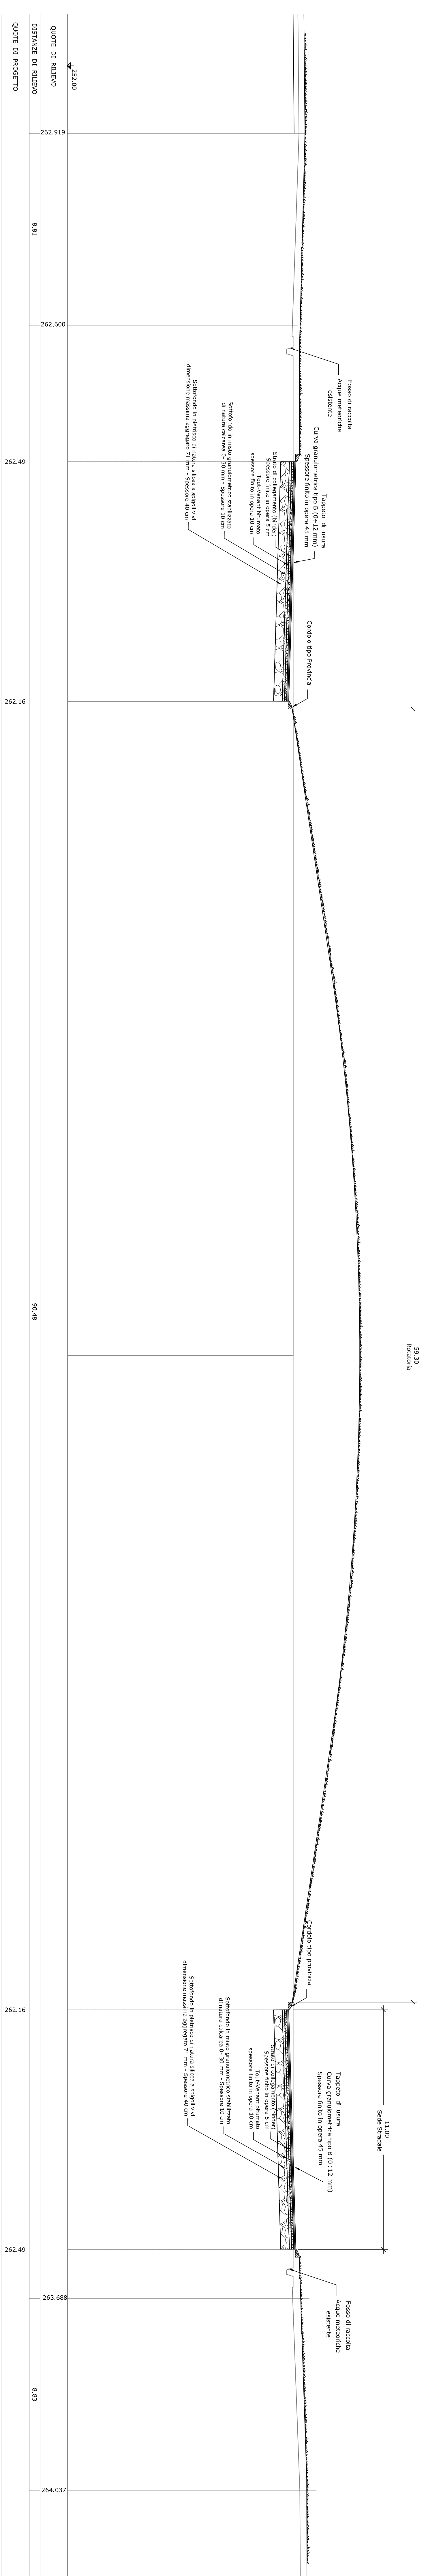

**CITTÀ DI GIUSSANO**  
**SETTORE LL.PP.**  
**PATRIMONIO E AMBIENTE**

**SERVIZIO STRADE**  
**SERVIZI A RETE**

**INTERVENTI DI POTENZIAMENTO DI VIALE LARIO E VIA PREALPI**

**PROGETTO DEFINITIVO - ESECUTIVO**

**SEZIONI TRASVERSALI DI PROGETTO 1 e 2**  
**Intervento 2 - via Prealpi**

**DESCRIZIONE**  
**DESCRIZIONE**  
**DESCRIZIONE**

**TIPO ELABORATO**

**PROGETTISTA**  
**INGEGNERIA GEMINI**  
**INGEGNERIA GEMINI**  
**INGEGNERIA GEMINI**

**PROGETTO**  
**PROGETTO**  
**PROGETTO**

**PROGETTO**  
**PROGETTO**  
**PROGETTO**

NO.	DATA	DESCRIZIONE INTERVENTO	PROGETTISTA	PROGETTO
1				
2				
**SCALA 1 : 100**

**8.2.5**